

Projekt

z dnia 14 listopada 2022 r.
Zatwierdzony przez

**UCHWAŁA NR
RADY MIASTA KUTNO**

z dnia 2022 r.

w sprawie przystąpienia do sporządzenia miejscowego planu zagospodarowania przestrzennego dla obszaru położonego w Kutnie pomiędzy ulicami Paderewskiego, Przemysłową, Spółdzielczą i Chopina

Na podstawie art. 18 ust. 2 pkt 15 ustawy z dnia 8 marca 1990 r. o samorządzie gminnym (Dz. U. z 2022 r. poz. 559, 1005, 1079, 1561) oraz art. 14 ust. 1, 2 i 4 ustawy z dnia 27 marca 2003 r. o planowaniu i zagospodarowaniu przestrzennym (Dz. U. z 2022 r. poz. 503, 1846) Rada Miasta Kutno uchwala, co następuje:

§ 1. Przystąpić, na wniosek Prezydenta Miasta Kutno, do sporządzenia miejscowego planu zagospodarowania przestrzennego dla obszaru położonego w Kutnie pomiędzy ulicami Paderewskiego, Przemysłową, Spółdzielczą i Chopina.

§ 2. Granice obszaru, o którym mowa w § 1 przedstawia załącznik graficzny do niniejszej uchwały wykonany na kopii fragmentu mapy ewidencyjnej w skali 1: 5000.

§ 3. Wykonanie uchwały powierza się Prezydentowi Miasta Kutno.

§ 4. Uchwała wchodzi w życie z dniem podjęcia.


Załącznik do uchwały Nr
Rady Miasta Kutno
z dnia 21 października 2022 r.

Obszar objęty projektem planu

SKALA 1:5000



— granice obszaru objętego sporządzeniem planu

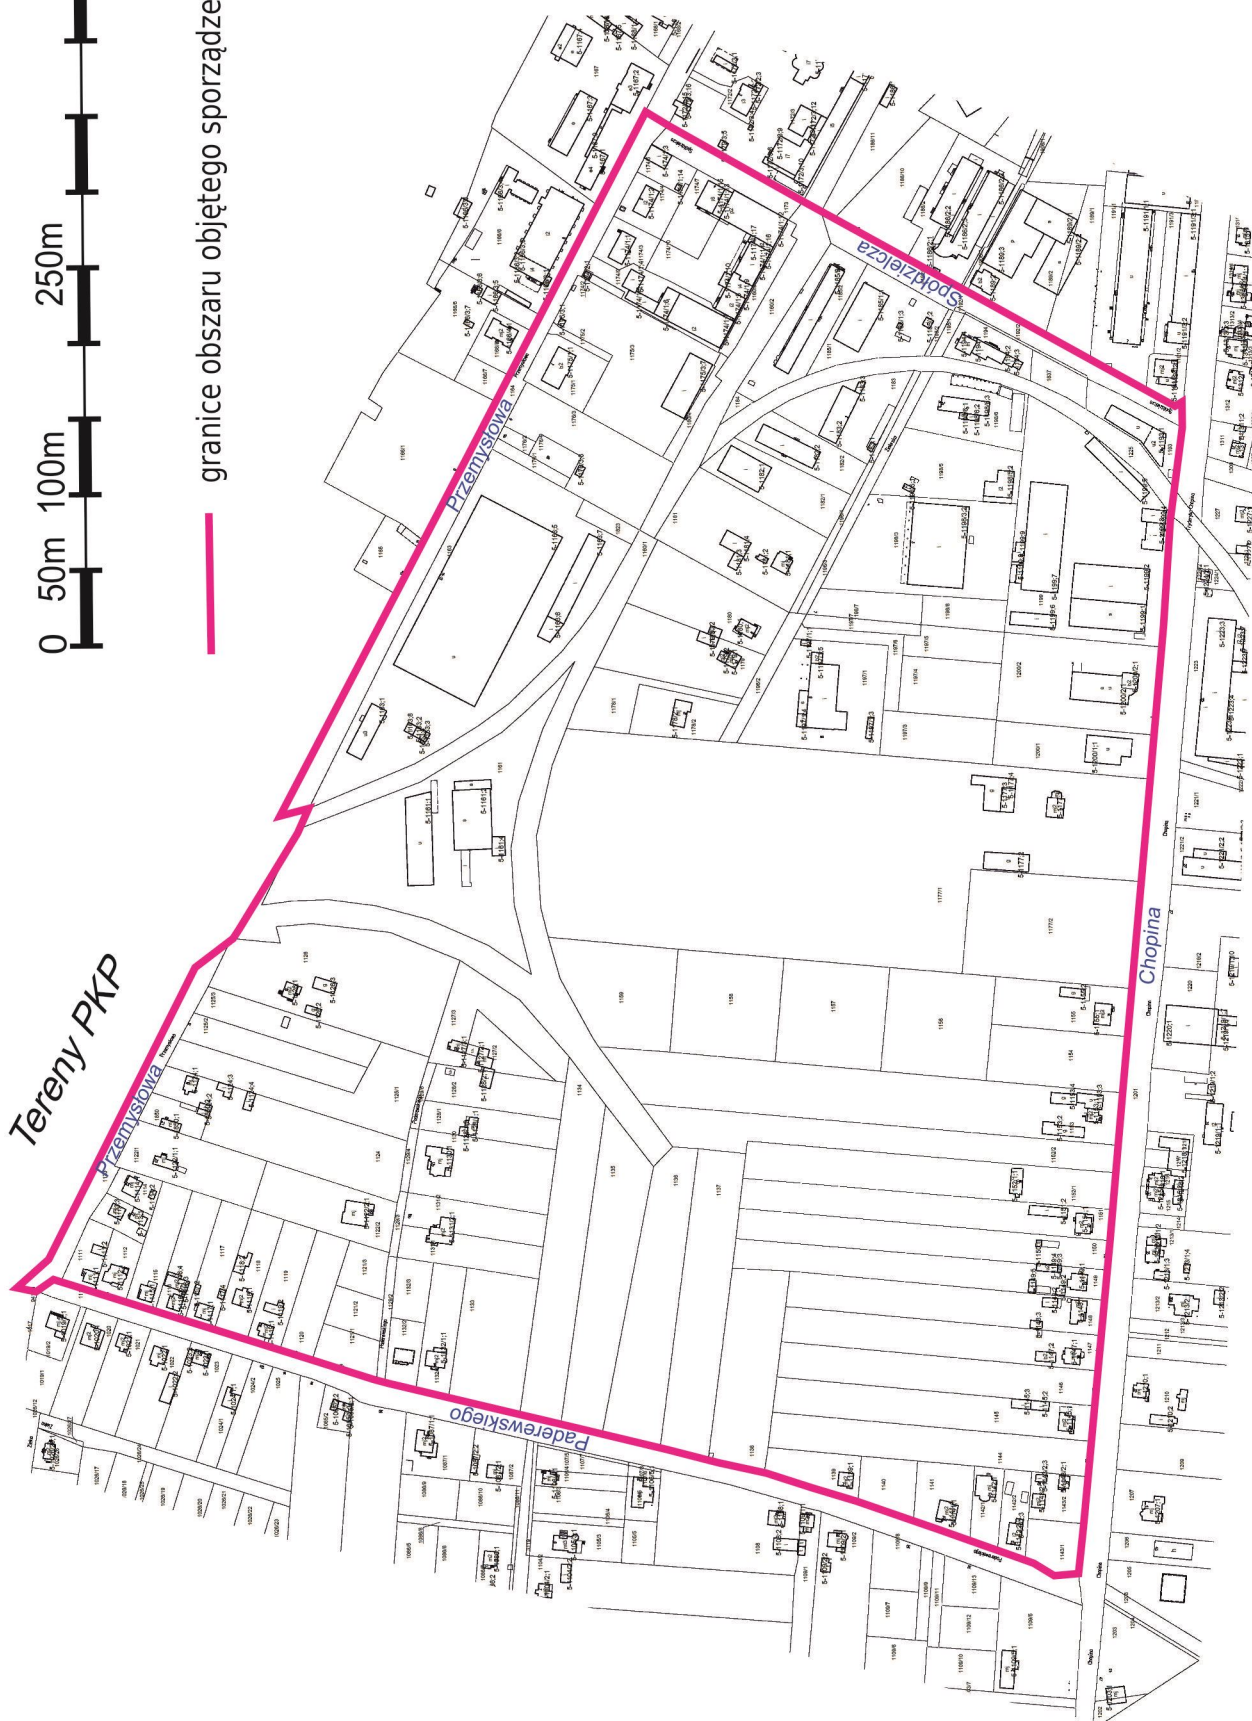

UZASADNIENIE

Do Prezydenta Miasta Kutno wpływają wnioski mieszkańców z prośbą o rozpoczęcie procedury sporządzenia miejscowego planu zagospodarowania przestrzennego dla obszaru położonego w Kutnie pomiędzy ulicami Paderewskiego, Przemysławą, Spółdzielczą i Chopina.

W Studium uwarunkowań i kierunków zagospodarowania przestrzennego miasta Kutna uchwalonego uchwałą Nr XXXVI/358/17 Rady Miasta Kutno z dnia 28 marca 2017 roku przedmiotowy obszar przeznaczony jest pod zabudowę mieszkaniową jednorodzinną, wielorodzinną, przemysłową i usługową.

Uwzględniając prośby mieszkańców Prezydent Miasta Kutno podjął działania zmierzające do sporządzenia planu miejscowego zagospodarowania przestrzennego.

W związku z powyższym uznaje się za celowe sporządzenie miejscowego planu zagospodarowania przestrzennego dla obszaru położonego w Kutnie pomiędzy ulicami Paderewskiego, Przemysławą, Spółdzielczą i Chopina.