

**UCHWAŁA NR LIX/538/22
RADY MIASTA KUTNO**

z dnia 22 listopada 2022 r.

w sprawie przystąpienia do sporządzenia miejscowego planu zagospodarowania przestrzennego dla obszaru położonego w Kutnie pomiędzy ulicami Paderewskiego, Przemysłową, Spółdzielczą i Chopina

Na podstawie art. 18 ust. 2 pkt 15 ustawy z dnia 8 marca 1990 r. o samorządzie gminnym (Dz. U. z 2022 r. poz. 559, 1005, 1079, 1561) oraz art. 14 ust. 1, 2 i 4 ustawy z dnia 27 marca 2003 r. o planowaniu i zagospodarowaniu przestrzennym (Dz. U. z 2022 r. poz. 503, 1846), Rada Miasta Kutno uchwala, co następuje:

§ 1. Przystąpić, na wniosek Prezydenta Miasta Kutno, do sporządzenia miejscowego planu zagospodarowania przestrzennego dla obszaru położonego w Kutnie pomiędzy ulicami Paderewskiego, Przemysłową, Spółdzielczą i Chopina.

§ 2. Granice obszaru, o którym mowa w § 1 przedstawia załącznik graficzny do niniejszej uchwały wykonany na kopii fragmentu mapy ewidencyjnej w skali 1: 5000.

§ 3. Wykonanie uchwały powierza się Prezydentowi Miasta Kutno.

§ 4. Uchwała wchodzi w życie z dniem podjęcia.

Przewodniczący Rady

Mariusz Sikora


Załącznik do uchwały Nr LIX/538/22
Rady Miasta Kutno
z dnia 22 listopada 2022 r.

Obszar objęty projektem planu

SKALA 1:5000



— granice obszaru objętego sporządzeniem planu

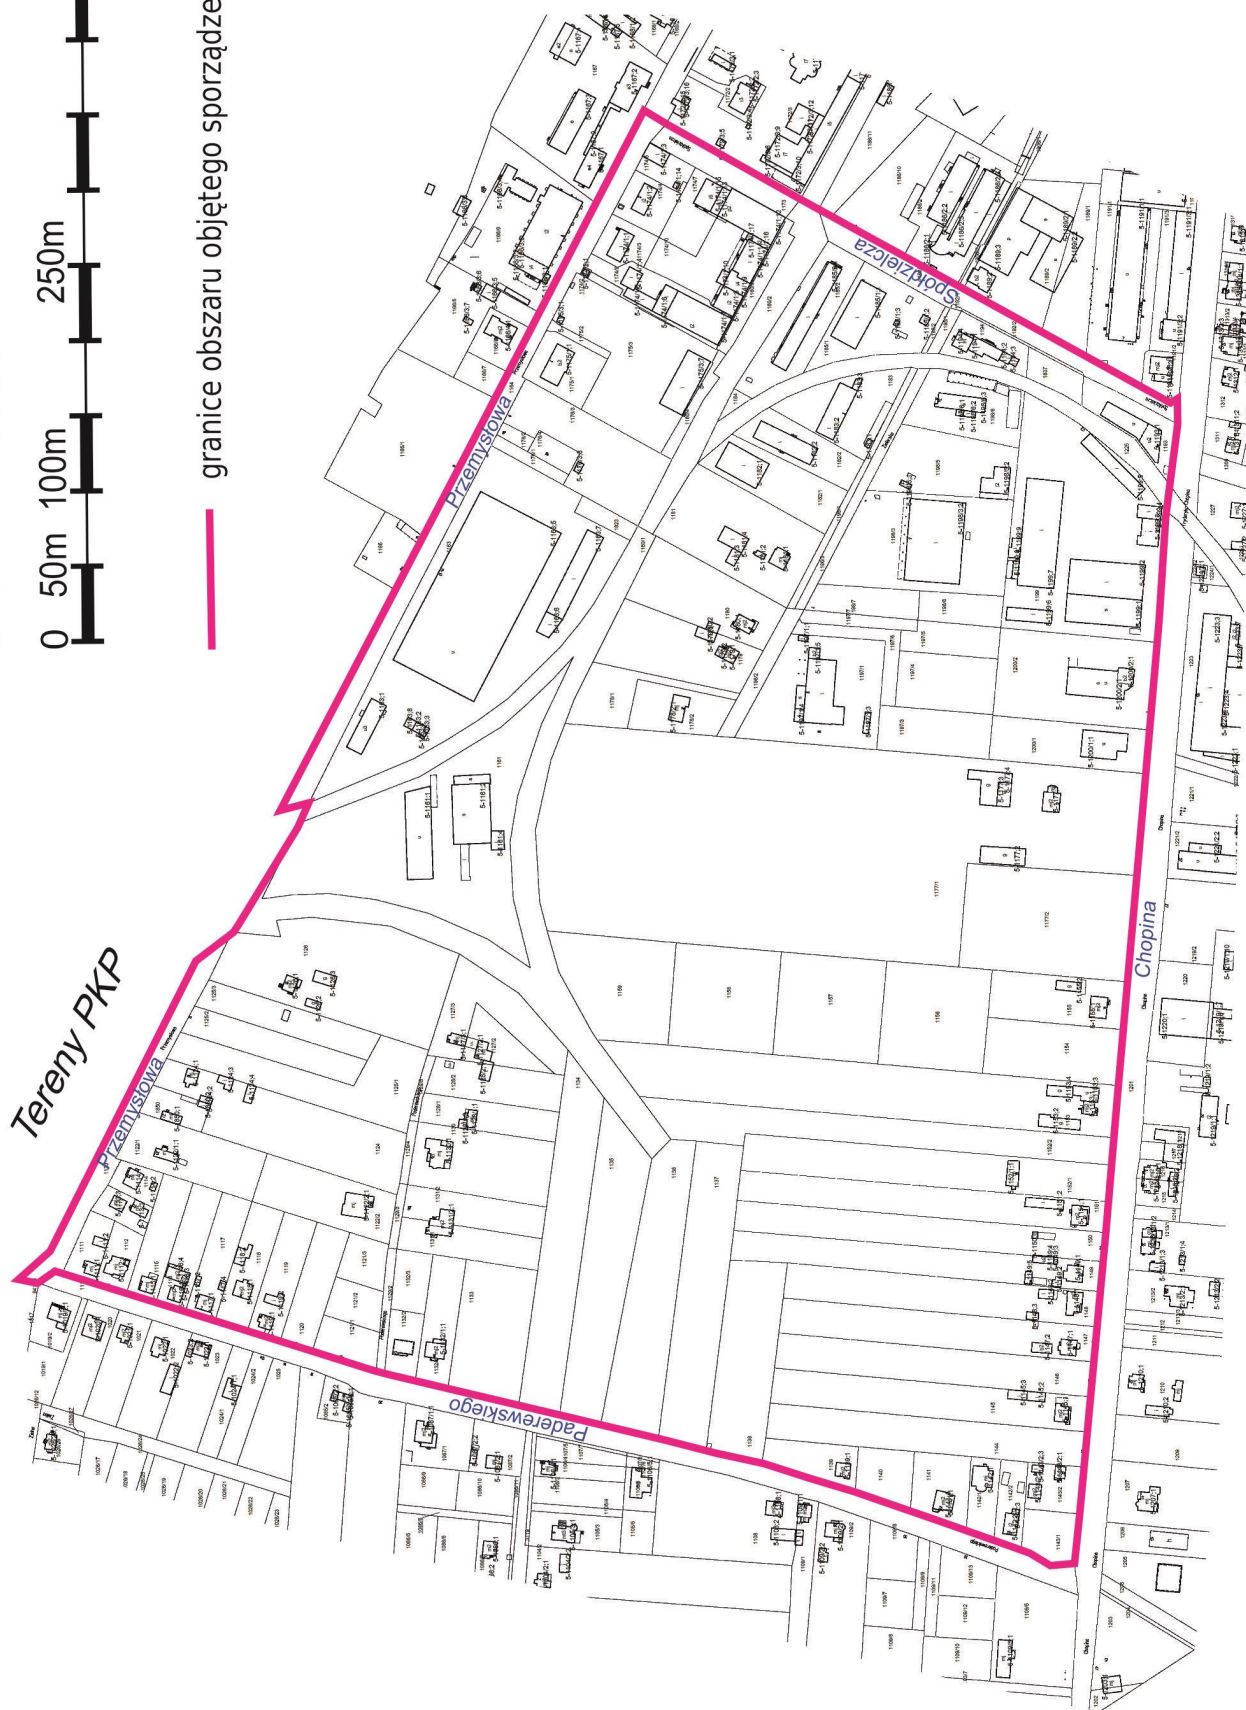

Przewodniczący Rady

Mariusz Sikora