

Projekt

z dnia 1 grudnia 2022 r.

Zatwierdzony przez

05.12.2022r.
Mj
PREZYDENT MIASTA

Zbigniew Burzyński

**UCHWAŁA NR
RADY MIASTA KUTNO**

z dnia 2022 r.

**w sprawie przystąpienie do sporządzenia miejscowego planu zagospodarowania
przestrzennego dla obszaru położonego w Kutnie przy ul. Nowowiejskiej**

Na podstawie art. 18 ust. 2 pkt 15 ustawy z dnia 8 marca 1990 r. o samorządzie gminnym (Dz. U. z 2022 r. poz. 559, 583, 1005, 1079 i 1561) oraz art. 14 ust. 1, 2 i 4 ustawy z dnia 27 marca 2003 r. o planowaniu i zagospodarowaniu przestrzennym (Dz. U. z 2022 r. poz. 503, 1846 i 2185) Rada Miasta Kutno uchwała, co następuje:

- § 1. Przystąpić, na wniosek Prezydenta Miasta Kutno, do sporządzenia miejscowego planu zagospodarowania przestrzennego dla obszaru położonego w Kutnie przy ul. Nowowiejskiej.
- § 2. Granice obszaru, o którym mowa w § 1 przedstawia załącznik graficzny do niniejszej uchwały wykonany na kopii fragmentu mapy ewidencyjnej w skali 1: 5000.
- § 3. Wykonanie uchwały powierza się Prezydentowi Miasta Kutno.
- § 4. Uchwała wchodzi w życie z dniem podjęcia.

RADCA PRAWNY

Izabela Sikorska
WA-P-212


NACZELNIK WYDZIAŁU

Elżbieta Wpicięciewska

wp. 05.12.2022r.
Maj

Załącznik do uchwały Nr
Rady Miasta Kutno
z dnia 30 listopada 2022 r.

Granice obszaru

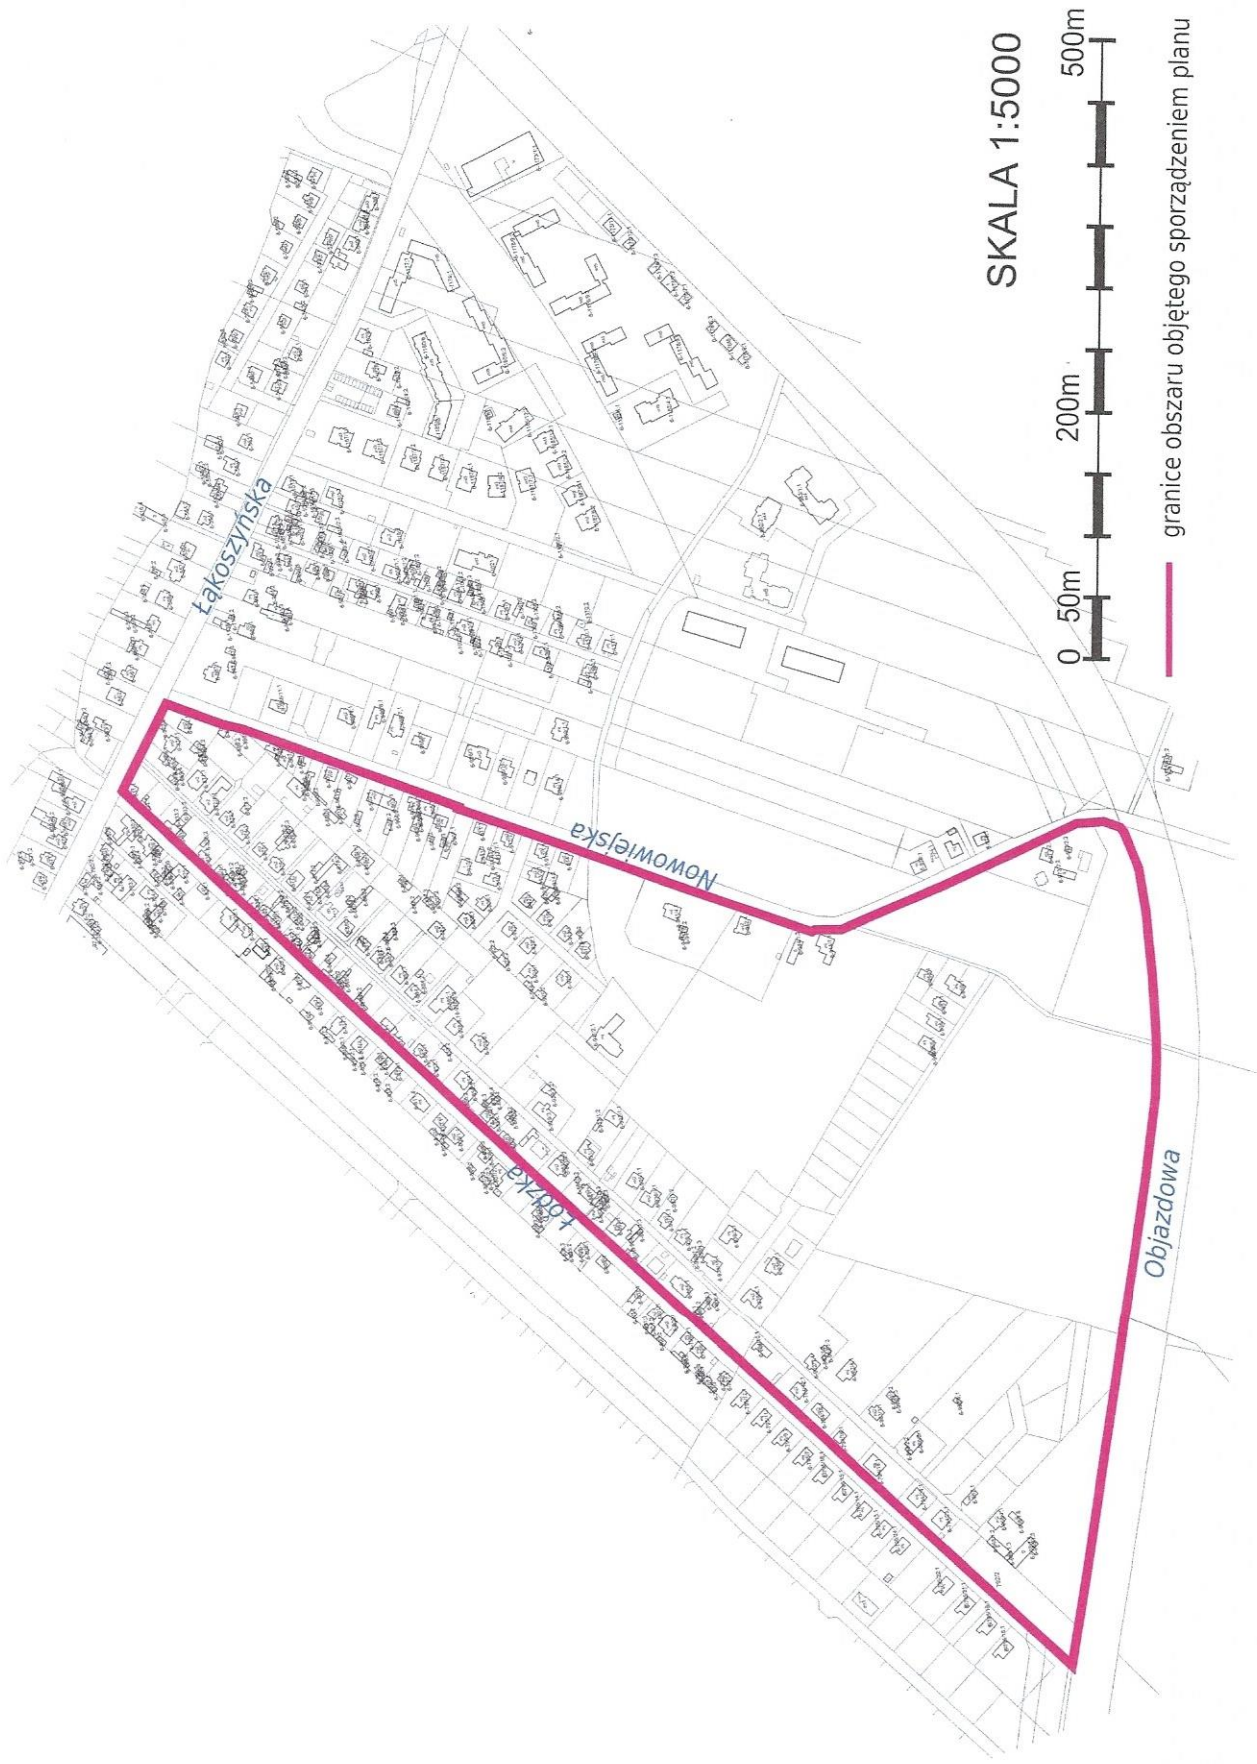

SKALA 1:5000



— granice obszaru objętego sporządzeniem planu

Wpł. 05.12.2022r
Kutno

UZASADNIENIE

Do Prezydenta Miasta Kutno wpłynął wniosek mieszkańców z prośbą o rozpoczęcie procedury sporządzenia miejscowego planu zagospodarowania przestrzennego dla obszaru położonego w Kutnie przy ul. Nowowiejskiej.

W Studium uwarunkowań i kierunków zagospodarowania przestrzennego miasta Kutna uchwalonego uchwałą Nr XXXVI/358/17 Rady Miasta Kutno z dnia 28 marca 2017 roku przedmiotowy obszar przeznaczony jest pod zabudowę mieszkaniową jednorodzinną.

Uwzględniając prośbę mieszkańców Prezydent Miasta Kutno podjął działania zmierzające do sporządzenia planu miejscowego zagospodarowania przestrzennego.

W związku z powyższym uznaje się za celowe sporządzenie miejscowego planu zagospodarowania przestrzennego dla obszaru położonego w Kutnie przy ul. Nowowiejskiej.

NACZELNIK WYDZIAŁU


Elżbieta Wojciechowska