

**UCHWAŁA NR LX/561/22
RADY MIASTA KUTNO**

z dnia 20 grudnia 2022 r.

w sprawie przystąpienia do sporządzenia miejscowego planu zagospodarowania przestrzennego dla obszaru położonego w Kutnie przy ul. Żwirki i Wigury

Na podstawie art. 18 ust. 2 pkt 15 ustawy z dnia 8 marca 1990 r. o samorządzie gminnym (Dz. U. z 2022 r. poz. 559, 583, 1005, 1079 i 1561) oraz art. 14 ust. 1, 2 i 4 ustawy z dnia 27 marca 2003 r. o planowaniu i zagospodarowaniu przestrzennym (Dz. U. z 2022 r. poz. 503, 1846 i 2185), Rada Miasta Kutno uchwała, co następuje:

§ 1. Przystąpić, na wniosek Prezydenta Miasta Kutno, do sporządzenia miejscowego planu zagospodarowania przestrzennego dla obszaru położonego w Kutnie przy ul. Żwirki i Wigury.

§ 2. Granice obszaru, o którym mowa w § 1 przedstawia załącznik graficzny do niniejszej uchwały wykonany na kopii fragmentu mapy ewidencyjnej w skali 1: 2000.

§ 3. Wykonanie uchwały powierza się Prezydentowi Miasta Kutno.


§ 4. Uchwała wchodzi w życie z dniem podjęcia.

Przewodniczący Rady

Mariusz Sikora

Załącznik do uchwały Nr LX/561/22
Rady Miasta Kutno
z dnia 20 grudnia 2022 r.

Granice obszaru

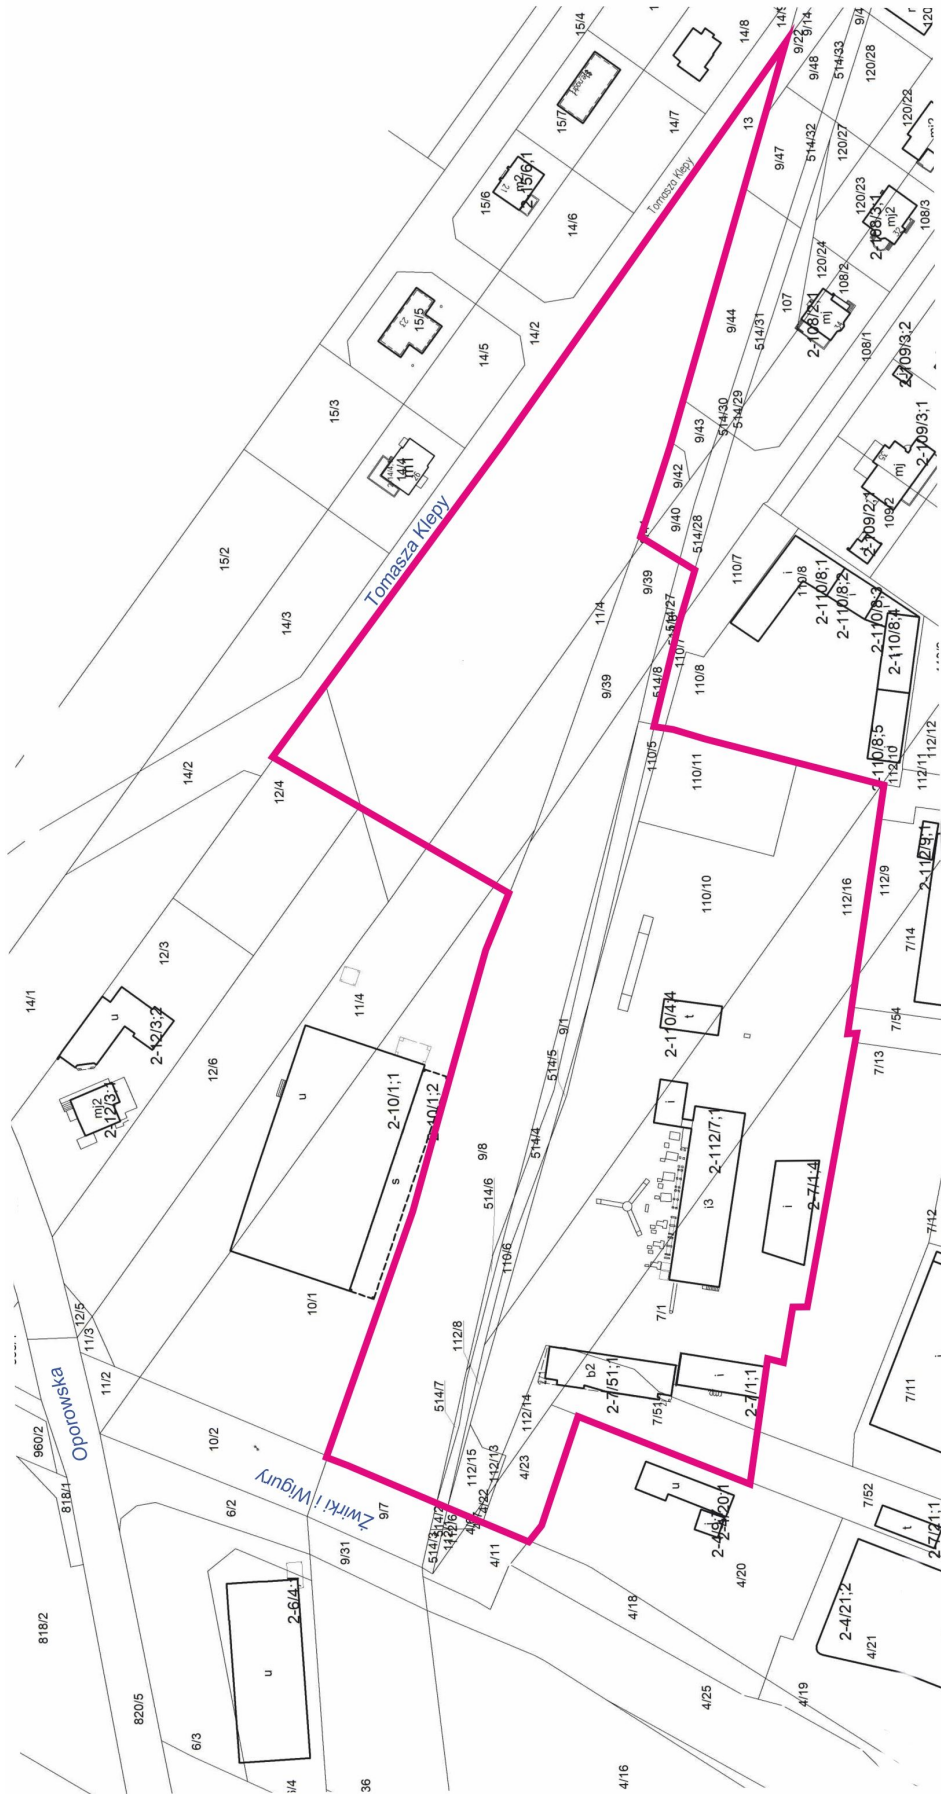

SKALA 1:2000



— granice obszaru objętego sporządzeniem planu

Przewodniczący Rady
Mariusz Sikora