

Projekt

z dnia 23 października 2023 r.

Zatwierdzony przez

**UCHWAŁA NR
RADY MIASTA KUTNO**

z dnia 2023 r.

w sprawie zmiany uchwały nr XXXII/291/20 Rady Miasta Kutno w sprawie wyznaczenia Aglomeracji Kutno

Na podstawie art. 18 ust. 2 pkt 15 ustawy z dnia 8 marca 1990 r. o samorządzie gminnym (Dz.U. z 2023 r. poz. 40, 572 i 1463 i 1688) w związku z art. 87 ust. 1, 4 oraz art. 92 ustawy z dnia 20 lipca 2017 r. Prawo wodne (Dz. U. z 2023 r. poz. 1478, 1688, 1890 i 1963) oraz Rozporządzenia Ministra Gospodarki Morskiej i Żeglugi Śródlądowej z dnia 27 lipca 2018 r. w sprawie sposobu wyznaczania obszarów i granic aglomeracji (Dz. U. z 2018 r. poz. 1586) po uzgodnieniu z Państwowym Gospodarstwem Wodnym Wody Polskie - Regionalnym Zarządem Gospodarki Wodnej w Warszawie oraz Regionalną Dyрекcją Ochrony Środowiska w Łodzi, Rada Miasta Kutno, uchwala, co następuje:

§ 1. W uchwale nr XXXII/291/20 Rady Miasta Kutno z dnia 22 grudnia 2020 r. w sprawie wyznaczenia Aglomeracji Kutno (Dz. U. z 2021 r. poz. 735) wprowadza się następujące zmiany:

1) § 2 otrzymuje brzmienie:

„Aglomerację tworzą miejscowości: Kutno, Adamowice, Bielawki, Gołębiew Nowy, Gołębiew Stary, Malina, Stara Wieś, Woźniaków, Florek, Michałów”;

2) § 3 otrzymuje brzmienie:

„Równoważna liczba mieszkańców Aglomeracji wynosi: 151 694”;

3) załącznik nr 1 - część opisowa - otrzymuje brzmienie określone w załączniku nr 1 do niniejszej uchwały,

4) załącznik nr 2 - część graficzna- otrzymuje brzmienie określone w załączniku nr 2 do niniejszej uchwały.

§ 2. Wykonanie uchwały powierza się Prezydentowi Miasta Kutno.

§ 3. Uchwała wchodzi w życie po upływie 14 dni od dnia ogłoszenia w Dzienniku Urzędowym Województwa Łódzkiego.

Opis Aglomeracji Kutno

Powiat kutnowski

Województwo łódzkie

październik 2023

Wstęp

Agglomeracja Kutno została utworzona uchwałą nr XXXII/291/20 Rady Miasta Kutno z dnia 22 grudnia 2020 r. w sprawie wyznaczenia Aglomeracji Kutno (Dz. Urz. Woj. Łódzkiego z 2021 r. poz. 735) o równoważnej liczbie mieszkańców (RLM) 199303. W wyniku szczegółowej inwentaryzacji istniejącej oraz planowanej sieci kanalizacji sanitarnej oraz zbiorników bezodpływowych i przydomowych oczyszczalni ścieków na terenie Miasta i Gminy Kutno a także dokładnej analizie RLM - zaszła potrzeba aktualizacji obszaru i granic aglomeracji w porównaniu do aglomeracji wyznaczonej uchwałą nr XXXII/291/20 Rady Miasta Kutno z dnia 22 grudnia 2020 r.

Część opisowa

1. Podstawowe informacje na temat aglomeracji

- 1) Nazwa aglomeracji: Kutno
- 2) Wielkość RLM aglomeracji zgodnie z obowiązującą uchwałą: 199303 (zgodnie z uchwałą nr XXXII/291/20 Rady Miasta Kutno z dnia 22 grudnia 2020 r. w sprawie wyznaczenia Aglomeracji Kutno (Dz. Urz. Woj. Łódzkiego z 2021 r. poz. 735)
- 3) Wielkość RLM aglomeracji planowanej do wyznaczenia: **151 694**
- 4) Gminy w aglomeracji: Gmina Miasto Kutno, Gmina Kutno
- 5) Gmina wiodąca w aglomeracji: Gmina Miasto Kutno
- 6) Wykaz nazw miast i/lub miejscowości w aglomeracji, zgodnie z dołączonym do wniosku załącznikiem graficznym:

Miejscowość	Nr obrębu
Kutno	100201_1.0001 Raszew - Piaski
	100201_1.0002 Grunwald
	100201_1.0003 Skłęczki
	100201_1.0004 Kościuszków
	100201_1.0005 Śródmieście
	100201_1.0006 Łąkoszyn
Adamowice	100206_2.0006 Woźniaków
Bielawki	100206_2.0001 Bielawki
Gołębiew Nowy	100206_2.0008 Gołębiew
Gołębiew Stary	100206_2.0008 Gołębiew
Malina	100206_2.0016 Malina

Stara Wieś	100206_2.0001 Bielawki
Woźniaków	100206_2.0006 Woźniaków
Florek	100206_2.0004 Florek
Michałów	100206_2.0004 Florek

7) Nazwa miejscowości, w której zlokalizowana jest oczyszczalnia ścieków: Kutno

2. Podstawa do opracowania planu:

2.1 Wytyczne do wyznaczania, zmiany lub likwidacji obszarów i granic aglomeracji z uwzględnieniem przepisów ustawy z dnia 20 lipca 2017 r. – Prawo wodne (Dz. U. z 2023 r. poz. 1478) oraz rozporządzenia Ministra Gospodarki Morskiej i Żeglugi Śródlądowej z dnia 27 lipca 2018 r. w sprawie sposobu wyznaczania obszarów i granic aglomeracji (Dz.U. 2018 r. poz. 1586).

2.2 Dokumenty gminne:

Lp.	dokumenty	Tak	Nie
1.	Miejscowe plany zagospodarowania przestrzennego	x	
2.	Studium uwarunkowań i kierunków zagospodarowania przestrzennego gminy	x	
3.	Decyzje o ustaleniu lokalizacji inwestycji celu publicznego		x
4.	Wieloletnie plany rozwoju i modernizacji urządzeń wodociągowych i kanalizacyjnych	x	
5.	Inne (wymienić)		x

Miasto Kutno:

- Miejscowy plan zagospodarowania przestrzennego dla terenu położonego przy ul. Jesiennej i Zimowej. Uchwała Rady Miejskiej w Kutnie Nr 66/VI/99 z dnia 12 stycznia 1999 r. (Dz. Urz. Woj. Łódzkiego Nr 12/99, poz. 44)
- Miejscowy plan zagospodarowania przestrzennego dla terenu targowicy miejskiej przy ul. Narutowicza. Uchwała Rady Miejskiej w Kutnie Nr 296/XXVI/2000 z dnia 30 czerwca 2000 r. (Dz. Urz. Woj. Łódzkiego Nr 105, poz. 574)
- Miejscowy plan zagospodarowania przestrzennego dla terenu położonego przy ul. Grunwaldzkiej i Oporowskiej. Uchwała Rady Miejskiej w Kutnie Nr 305/XXVI/2000 z dnia 30 czerwca 2000 r. (Dz. Urz. Woj. Łódzkiego Nr 105, poz. 575)
- Miejscowy plan zagospodarowania przestrzennego dla obszaru położonego pomiędzy ul. Sienkiewicza, ul. Podrzeczną, Aleją Jana Pawła II i rzeką Ochnią. Uchwała Rady Miasta Kutno Nr XLVII/432/14 z dnia 18 marca 2014 r. (Dz. Urz. Woj. Łódzkiego z 2014 r. poz. 1828)
- Miejscowy plan zagospodarowania przestrzennego dla obszaru położonego przy ul. Lotniczej. Uchwała Rady Miasta Kutno Nr XXXVII/342/21 z dnia 27 kwietnia 2021 r. (Dz. Urz. Woj. Łódzkiego z 2021 r. poz. 2672)
- Miejscowy plan zagospodarowania przestrzennego dla terenu położonego przy ul. Narutowicza. Uchwała Rady Miasta Kutno Nr 449/XXXVII/2001 z dnia 28 czerwca 2001 r. (Dz. Urz. Woj. Łódzkiego Nr 145, poz. 1819)

- Miejscowy plan zagospodarowania przestrzennego dla terenu położonego przy ulicy Oporowskiej, Zacisze i drodze krajowej nr 60. Uchwała Rady Miasta Kutno Nr LII/472/22 z dnia 10 maja 2022 r. (Dz. Urz. Woj. Łódzkiego z 2022 r. poz. 3298)
- Miejscowy plan zagospodarowania przestrzennego Dla terenu położonego pomiędzy ulicami: Piwną, Objazdową i terenami PKP. Uchwała Rady Miasta Kutno Nr 581/LI/2002 z dnia 25 czerwca 2002 r. (Dz. Urz. Woj. Łódzkiego Nr 184. poz. 2598)
- Miejscowy plan zagospodarowania przestrzennego dla obszaru położonego w Kutnie pomiędzy ul. M. Skłodowskiej-Curie, Gen. Maczka, Graniczną a granicą miasta Kutno. Uchwała Rady Miasta Kutno Nr XLI/407/17 z dnia 20 czerwca 2017 r. (Dz. Urz. Woj. Łódzkiego z 2017 r. poz. 3167)
- Miejscowy plan zagospodarowania przestrzennego dla terenu położonego pomiędzy ul. Skłęczkowską, ul. Józefów i obwodnicą miasta Kutna. Uchwała Rady Miasta Kutno Nr XIV/109/07 z dnia 25 września 2007 r. (Dz. Urz. Woj. Łódzkiego Nr 340, poz. 3046)
- Miejscowy plan zagospodarowania przestrzennego dla obszaru położonego pomiędzy ulicami: Toruńską, Jesienną, Głogową, Łąkową, Zimową, Raszewską, Rzeczną i Stanisława Barei. Uchwała Rady Miasta Kutno Nr XLVII/448/17 z dnia 14 listopada 2017 r. (Dz. Urz. Woj. Łódzkiego z 2017 r. poz. 5074)
- Miejscowy plan zagospodarowania przestrzennego dla terenu położonego przy ul. Skłęczkowskiej i projektowanej ul. Wschodniej. Uchwała Rady Miasta Kutno Nr XX/210/12 z dnia 29.05.2012 r. (Dz. Urz. Woj. Łódzkiego z 2012 r. poz. 2087) Zmiana planu: Uchwała Rady Miasta Kutno Nr XLII/413/13 z dnia 17.12.2013 r. (Dz. Urz. Woj. Łódzkiego z 2014 r. poz. 281)
- Miejscowy plan zagospodarowania przestrzennego dla terenu położonego pomiędzy ulicami Różaną, Północną, Kasztanową i linią wysokiego napięcia. Uchwała Rady Miasta Kutno Nr XI/156/03 z dnia 9 grudnia 2003 r. (Dz. Urz. Woj. Łódzkiego Nr 29, poz. 318)
- Miejscowy plan zagospodarowania przestrzennego dla terenu położonego przy ul. Skłęczkowskiej. Uchwała Rady Miasta Kutno Nr X/130/03 z dnia 28 października 2003 r. (Dz. Urz. Woj. Łódzkiego Nr 351, poz. 3483)
- Miejscowy plan zagospodarowania przestrzennego dla terenu położonego w kwartale ulic Chodkiewicza, Sobieskiego, Północnej i Kościuszki. Uchwała Rady Miasta Kutno Nr X/129/03 z dnia 28 października 2003 r. (Dz. Urz. Woj. Łódzkiego Nr 351, poz. 3482)
- Miejscowy plan zagospodarowania przestrzennego dla terenu położonego pomiędzy ulicami Troczewskiego, Warszawskie Przedmieście i linią kolejową PKP. Uchwała Rady Miasta Kutno Nr XXVII/333/05 z dnia 29 marca 2005 r. (Dz. Urz. Woj. Łódzkiego Nr 102, poz. 1017)
- Miejscowy plan zagospodarowania przestrzennego dla terenu położonego w rejonie ulic: Skłęczkowskiej, Bohaterów Walk nad Bzurą i Wschodniej. Uchwała Rady Miasta Kutno Nr XVI/146/07 z dnia 27 listopada 2007 r. zmiana: uchwała Nr XIV/137/15 z dnia 29 września 2015 r. (Dz. Urz. Woj. Łódzkiego z 2007 r. Nr 395, poz. 4127; z 2015 r., poz. 4261)
- Miejscowy plan zagospodarowania przestrzennego dla terenu położonego pomiędzy ul. Skłęczkowską, torami PKP i granicą miasta Kutna. Uchwała Rady Miasta Kutno Nr XLII/386/21 z dnia 2 września 2021 r. (Dz. Urz. Woj. Łódzkiego z 2021 r. poz. 4415)
- Miejscowy plan zagospodarowania przestrzennego dla terenu położonego pomiędzy ulicami: Piwną, Objazdową, Łęczycką, Matejki, Łąkoszyńską i torami PKP. Uchwała Rady Miasta Kutno Nr XXXIX/414/09 z dnia 8 września 2009 r. (Dz. Urz. Woj. Łódzkiego Nr 309, poz. 2595)
- Miejscowy plan zagospodarowania przestrzennego Dla terenu położonego pomiędzy ulicami: ul. Metalowa, ul. Wschodnią i terenami jednostki wojskowej. Uchwała Rady Miasta Kutno Nr XLI/443/09 z dnia 3 listopada 2009 r. (Dz. Urz. Woj. Łódzkiego Nr 360, poz. 2926)

- Miejscowy plan zagospodarowania przestrzennego dla obszaru położonego przy ul. Oporowskiej i ul. Żwirki i Wigury. Uchwała Rady Miasta Kutno Nr XLI/447/09 z dnia 3 listopada 2009 r. (Dz. Urz. Woj. Łódzkiego Nr 363, poz. 2963) zmiana planu: Uchwała Rady Miasta Kutno Nr XXII/342/13 z dnia 30 kwietnia 2013 r. (Dz. Urz. Woj. Łódzkiego z 2013 r. poz. 2742)
- Miejscowy plan zagospodarowania przestrzennego dla terenu położonego pomiędzy ul. Jesienną, rzeką Ochnią i granicą miasta Kutno. Uchwała Rady Miasta Kutno Nr XLI/449/09 z dnia 3 listopada 2009 r. (Dz. Urz. Woj. Łódzkiego Nr 360, poz. 2927)
- Miejscowy plan zagospodarowania przestrzennego dla obszaru położonego pomiędzy ulicami: Graniczną, Gen. Maczka, Rejtana, Obr. Pokoju, Wygoda, Toruńską i wschodnią granicą ogrodów działkowych. Uchwała Rady Miasta Kutno Nr XLVII/582/10 z dnia 28 lipca 2010 r. (Dz. Urz. Woj. Łódzkiego Nr 236, poz. 1904)
- Miejscowy plan zagospodarowania przestrzennego dla obszaru położonego pomiędzy ul. Skłęczkowską, ul. Metalową, ul. Wschodnią i rzeką Ochnią. Uchwała Rady Miasta Kutno Nr XLVI/557/10 z dnia 29 czerwca 2010 r. (Dz. Urz. Woj. Łódzkiego Nr 224, poz. 1817). Zmiana planu: Uchwała Rady Miasta Kutno nr XLVII/449/17 z dnia 14 listopada 2017 r. (Dz. Urz. Woj. Łódzkiego z 2017 r. poz. 5075)
- Miejscowy plan zagospodarowania przestrzennego dla terenu położonego pomiędzy ulicą Mickiewicza, ulicą Rzeczną i rzeką Ochnią. Uchwała Rady Miasta Kutno Nr LIII/608/10 z dnia 26 października 2010 r. (Dz. Urz. Woj. Łódzkiego Nr 347, poz. 3063)
- Miejscowy plan zagospodarowania przestrzennego dla terenu położonego pomiędzy ulicami: Różaną, Północną, Kościuszki i granicą miasta Kutno. Uchwała Rady Miasta Kutno Nr LI/479/18 z dnia 13 lutego 2018 r. (Dz. Urz. Woj. Łódzkiego z 2018 r., poz. 1064)
- Miejscowy plan zagospodarowania przestrzennego dla terenu położonego przy ul. Skłęczkowskiej, ul. Południowej, granicy miasta Kutna i wschodniej granicy planu miejscowego ul. Skłęczkowskiej i ul. Wschodniej. Uchwała Rady Miasta Kutno Nr IX/99/11 z dnia 28 czerwca 2011 r. (Dz. Urz. Woj. Łódzkiego Nr 230, poz. 2386)
- Miejscowy plan zagospodarowania przestrzennego dla terenu położonego pomiędzy ul. Jesienną, rzeką Głogowianką i granicą m. Kutna. Uchwała Rady Miasta Kutno Nr XIX/189/12 z dnia 27 marca 2012 r. (Dz. Urz. Woj. Łódzkiego z 2012 r. poz. 1539 i poz. 1541)
- Miejscowy plan zagospodarowania przestrzennego dla terenu położonego pomiędzy ul. Łąkoszyńską, ul. Objazdową, torami PKP i wschodnią granicą planu przy ul. Staffa. Uchwała Rady Miasta Kutno Nr XIX/191/12 z dnia 27 marca 2012 r. (Dz. Urz. Woj. Łódzkiego z 2012 r. poz. 1540 i poz. 1542)
- Miejscowy plan zagospodarowania przestrzennego dla terenu pomiędzy ulicami: Oporowską, Lipową, Zieloną, Grunwaldzką i obwodnicą miasta Kutno. Uchwała Rady Miasta Kutno Nr XXXII/341/13 z dnia 30 kwietnia 2013 r. (Dz. Urz. Woj. Łódzkiego z 2013 r. poz. 3346 i 3347)
- Miejscowy plan zagospodarowania przestrzennego dla terenu położonego w Kutnie przy ul. Oporowskiej. Uchwała Rady Miasta Kutno Nr XVII/158/19 z dnia 29 listopada 2019 r. (Dz. Urz. Woj. Łódzkiego z 2020r. poz. 160)
- Miejscowy plan zagospodarowania przestrzennego dla terenu położonego w Kutnie przy ul. Grunwaldzkiej i ul. Żwirki i Wigury. Uchwała Rady Miasta Kutno Nr XLI/396/13 z dnia 12 listopada 2013 r. (Dz. Urz. Woj. Łódzkiego z 2013 r. poz. 5015)
- Miejscowy plan zagospodarowania przestrzennego dla obszaru położonego w Kutnie pomiędzy ul. Kasztanową, ul. Północną, ul. M. Skłodowskiej –Curie i granicą miasta Kutna. Uchwała Rady Miasta Kutno Nr LV/502/14 z dnia 30 września 2014 r. (Dz. Urz. Woj. Łódzkiego z 2014 r. poz. 3851)

- Miejskowy plan zagospodarowania przestrzennego dla obszaru położonego w Kutnie pomiędzy ulicami Chopina, Łęczycką i Objazdową. Uchwała Rady Miasta Kutno Nr XXII/236/16 z dnia 26 kwietnia 2016 r. (Dz. Urz. Woj. Łódzkiego z 2016 r. poz. 2173)
- Miejskowy plan zagospodarowania przestrzennego dla obszaru położonego w Kutnie pomiędzy ul. Grunwaldzką i torami PKP. Uchwała Rady Miasta Kutno Nr XXVII/290/16 z dnia 20 września 2016 r. (Dz. Urz. Woj. Łódzkiego z 2016 r. poz. 4236). Zmiana planu: Uchwała Rady Miasta Kutno nr VIII/89/19 z dnia 14 maja 2019 r. (Dz. Urz. Woj. Łódzkiego z 2019 r. poz. 3228)
- Miejskowy plan zagospodarowania przestrzennego dla obszaru położonego w Kutnie przy ul. Jagiellońskiej i ulicy Mickiewicza. Uchwała Rady Miasta Kutno Nr XXXIX/378/17 z dnia 9 maja 2017 r. (Dz. Urz. Woj. Łódzkiego z 2017 r. poz. 2674)
- Miejskowy plan zagospodarowania przestrzennego dla obszaru położonego w Kutnie pomiędzy ulicami: Skłęczkowską, Poprzeczną, Stalową i granicą miasta Kutno. Uchwała Rady Miasta Kutno Nr LVI/547/18 z dnia 26 czerwca 2018 r. (Dz. Urz. Woj. Łódzkiego z 2018 r. poz. 3536 i poz. 4014)
- Miejskowy plan zagospodarowania przestrzennego dla obszaru położonego w Kutnie pomiędzy przy ulicy Armii Krajowej i ulicy Objazdowej. Uchwała Rady Miasta Kutno Nr VIII/90/19 z dnia 14 maja 2019 r. (Dz. Urz. Woj. Łódzkiego z 2019 r. poz. 3229)
- Miejskowy plan zagospodarowania przestrzennego dla obszaru położonego w Kutnie przy ul. Paderewskiego. Uchwała Rady Miasta Kutno Nr XXXIX/360/21 z dnia 22 czerwca 2021 r. (Dz. Urz. Woj. Łódzkiego z 2021 r. poz. 3550)
- Miejskowy plan zagospodarowania przestrzennego dla obszaru położonego w Kutnie przy ul. Raszewskiej. Uchwała Rady Miasta Kutno Nr XLVII/415/21 z dnia 23 listopada 2021 r. (Dz. Urz. Woj. Łódzkiego z 2021 r. poz. 6726)
- Miejskowy plan zagospodarowania przestrzennego dla obszaru położonego w Kutnie pomiędzy ul. Krośniewicką i terenami PKP – Osiedle Azory. Uchwała Rady Miasta Kutno Nr LIV/499/22 z dnia 28 czerwca 2022 r. (Dz. Urz. Woj. Łódzkiego z 2022 r. poz. 4372)
- Miejskowy plan zagospodarowania przestrzennego dla obszaru położonego w Kutnie pomiędzy ul. Kardynała Stefana Wyszyńskiego i ul. Oporowskiej Uchwała Rady Miasta Kutno Nr LX/560/22 z dnia 20 grudnia 2022 r. (Dz. Urz. Woj. Łódzkiego z 2023 r. poz. 678)
- Uchwała nr XXXVI/358/17 Rady Miasta Kutno z dnia 28 marca 2017 r. w sprawie uchwalenia zmiany „Studium uwarunkowań i kierunków zagospodarowania przestrzennego miasta Kutna”
- Uchwała nr LXII/575/18 Rady Miasta Kutno z dnia 2 października 2018 r. w sprawie aktualności studium uwarunkowań i kierunków zagospodarowania przestrzennego Miasta Kutna
- Uchwała nr XLVII/430/21 Rady Miasta Kutno z dnia 23 listopada 2021 r. zmieniająca uchwałę nr XXXIII/303/21 Rady Miasta Kutno w sprawie uchwalenia wieloletniego planu rozwoju i modernizacji urządzeń wodociągowych i urządzeń kanalizacyjnych na okres II półrocze 2021 r. – I półrocze 2024 r., będących w posiadaniu Przedsiębiorstwa Wodociągów i Kanalizacji sp. z o. o. w Kutnie

Gmina Kutno

- Miejskowy plan zagospodarowania przestrzennego gminy Kutno. Uchwała nr XVI/106/2004 z dnia 2004-04-16
- Zmiana fragmentu miejscowego planu zagospodarowania przestrzennego obrębu Bielawki Gminy Kutno. Uchwała nr XXXII/166/2013 z dnia 2013-03-06

- uchwała w sprawie uchwalenia zmiany miejscowego planu zagospodarowania przestrzennego obrębu Krzesin i Florek Gminy Kutno. Uchwała nr XLV/239/2014 z dnia 2014-01-27
- W sprawie uchwalenia zmiany miejscowego planu zagospodarowania przestrzennego gminy Kutno. Uchwała nr VII/44/2015 z dnia 2015-05-20
- W sprawie uchwalenia zmiany miejscowego planu zagospodarowania przestrzennego obrębu Gołębiew, Gminy Kutno. Uchwała nr XXXVI/214/2017 z dnia 2017-10-26
- Studium uwarunkowań i kierunków zagospodarowania przestrzennego gminy Kutno. Uchwała nr XXXIV/190/2009 z dnia 19 października 2009 r.
- Uchwała nr XXII/177/2020 Rady Gminy Kutno z dnia 26 sierpnia 2020 r. w sprawie zatwierdzenia Wieloletniego planu rozwoju i modernizacji urządzeń wodociągowych i urządzeń kanalizacyjnych Gminy Kutno na lata 2020 – 2023

3. Opis gminy Kutno:

Gmina Kutno to gmina położona w powiecie kutnowskim w północnej części województwa łódzkiego. Gmina graniczy z miastem powiatowym Kutno, a od Łodzi o około 53 km. sąsiaduje z następującymi gminami:

- od północy z gminami Łanięta i Strzelce
- od zachodu od gminy Krośniewice oraz Nowe Ostrowy
- od południa gminami Witonia i Daszyna należącymi do powiatu łęczyckiego oraz otacza gminę miejską miasto powiatowe Kutno
- od wschodu z gminami Oporów oraz Krzyżanów

Geograficznie gmina Kutno leży na pograniczu makroregionów Niziny Środkowomazowieckiej oraz Niziny Południow Wielkopolskiej

Według danych GUS w 2022 r. gminę Kutno zamieszkiwało łącznie 8 596 osób, w tym 4 308 mężczyzn oraz 4 288 kobiet. Gęstość zaludnienia wynosiła 70 os./km².

Powierzchnia gminy wynosi 12 231 ha.

Gmina Kutno to gmina o charakterze rolniczym – użytki rolne stanowią 93% jej powierzchni.

4. Opis gminy Miasto Kutno:

Gmina Miasto Kutno to gmina miejska położona w powiecie kutnowskim, w północnej części województwa łódzkiego. Gmina od strony południowo-wschodniej graniczy z gminą Krzyżanów, natomiast z pozostałych stron jest otoczona przez gminę Kutno.

Geograficznie gmina miejska Kutno leży na pograniczu makroregionów Niziny Środkowomazowieckiej oraz Niziny Południow Wielkopolskiej.

Według danych GUS w 2022 r. gminę miejską Kutno zamieszkiwało łącznie 41 566 osób, w tym 19 039 mężczyzn oraz 22 527 kobiet. Gęstość zaludnienia wynosiła 1 222 os./km².

Powierzchnia gminy wynosi 3 360,0547 ha.

Gmina Miasto Kutno to gmina o miejskim – tereny zurbanizowane stanowią 49,8% jej powierzchni.

5. Gospodarka ściekowa w obrębie aglomeracji

5.1. Długość i rodzaj istniejącej sieci kanalizacyjnej i liczba osób korzystających z istniejącej sieci kanalizacyjnej

Tabela 1. Istniejąca sieć kanalizacyjna (stan na 31.03.2023 r.)

Lp.	Kanalizacja	Długość [km]	Liczba osób korzystających z istniejącej sieci kanalizacji sanitarnej		
			Stali mieszkańcy	Osoby czasowo przebywające na terenie aglomeracji (miejsca noclegowe, szpitale, dps)	Sumaryczna liczba osób [stali mieszkańcy+ osoby czasowo przebywające]
1.	Sanitarna grawitacyjna	160,82	42 558	1930	44 488
2.	Sanitarna tłoczna	12,71			
3.	Ogólnospławna grawitacyjna	0			
4.	Ogólnospławna tłoczna	0			
5.	Kolektory	15,5			
Razem		189,03			

5.2 Indywidualne systemy zbierania i oczyszczania ścieków komunalnych

Na terenie aglomeracji funkcjonuje 100 przydomowych oczyszczalni ścieków, które zapewniają oczyszczanie ścieków w stopniu nie gorszym niż gminna oczyszczalnia ścieków komunalnych w Kutnie. Korzysta z nich 291 mieszkańców.

Ścieki od pozostałych mieszkańców aglomeracji nie podłączonych do kanalizacji sanitarnej są gromadzone w bezodpływowych zbiornikach (546 szt.) skąd są wywożone wozami asenizacyjnymi na oczyszczalnię ścieków w Kutnie. Korzysta z nich 1615 mieszkańców.

Tabela 2. Indywidualne systemy zbierania i oczyszczania ścieków komunalnych mieszkańców aglomeracji

Lp.	Miejscowość	Liczba przydomowych oczyszczalni ścieków	Liczba osób korzystająca z przydomowych oczyszczalni ścieków	Liczba zbiorników bezodpływowych	Liczba osób korzystająca ze zbiorników bezodpływowych
1.	Kutno	44	132	498	1494
2.	Adamowice	4	9	9	18
3.	Bielawki	11	33	8	15
4.	Gołębiew Nowy	7	32	15	45
5.	Gołębiew Stary	1	2	2	4
6.	Malina	10	20	7	15
7.	Stara Wieś	1	3	0	0
8.	Woźniaków	16	42	6	20

9.	Florek	3	5	0	0
10.	Michałów	3	13	1	4
RAZEM		100	291	546	1615

5.3. Długość i rodzaj planowanej do wykonania sieci kanalizacyjnej oraz liczby osób planowanych do podłączenia w aglomeracji

Tabela 3. Planowana sieć kanalizacyjna*

Lp.	Gmina	Długość planowanej sieci kanalizacyjnej [km]			Liczba mieszkańców planowanych do podłączenia [os]	Wskaźnik koncentracji [os/km]
		rurociągi grawitacyjne	rurociągi tłoczne	Łączna długość sieci [km]		
1.	Kutno	1,6	0,4	2	275	137,5
2.	Gmina Kutno	0	0	0	0	0
Razem		1,6	0,4	2	275	137,5

* Tabela nr 3 pozostali mieszkańcy gminy Kutno tj. 42 będą podłączani do już istniejącej sieci kanalizacyjnej

6. Informacja dotycząca miejscowości mających zostać wyłączonych z granic aglomeracji

Miejscowości, które mają zostać wyłączone z granic aglomeracji to Gołębievek Nowy oraz Gołębievek Stary. Zgodnie z przyjętymi wytycznymi do wyznaczania, zmiany lub likwidacji obszarów i granic aglomeracji, opracowanych przez Państwowe Gospodarstwo Wodne Wody Polskie, prawidłowo wyznaczona aglomeracja obejmuje obszary skanalizowane oraz takie na których planuje się budowę sieci kanalizacyjnej. Należy przy tym brać pod uwagę, że budowa nowej sieci kanalizacyjnej na obszarze aglomeracji powinna charakteryzować się odpowiednim wskaźnikiem koncentracji stałych mieszkańców aglomeracji i osób czasowo przebywających w aglomeracji na 1 km planowanej do budowy sieci kanalizacyjnej, który określony jest na poziomie 120 osób/km sieci. Taki wskaźnik powoduje, że inwestycje są ekonomicznie i technicznie uzasadnione. Zgodnie z zapisami Aglomeracji Kutno na terenie miejscowości Gołębievek Nowy i Gołębievek Stary brak jest systemu kanalizacji sanitarnej, a tereny obu miejscowości objęte są jedynie inwestycjami w zakresie budowy nowych sieci kanalizacyjnych. Inwestycje planowane na terenie miejscowości Gołębievek Nowy, Gołębievek Stary, wskazane

w piśmie Wójta Gminy Kutno, znak: EU.7021.70.1.2022, z dnia 14 listopada 2022 r., uzyskane w ramach przeprowadzonego „Przeglądu obszarów i granic Aglomeracji Kutno”, charakteryzują się wskaźnikiem koncentracji poniżej 120 osób/ km i nie wypełniają tym samym wytycznych aglomeracyjnych. Zgodnie z przedstawionymi danymi przewidziane inwestycje obejmują budowę sieci kanalizacji sanitarnej o długości 8,127 [km], która przewiduje obsługę 478 osób, co daje 58,82 os/km planowanej sieci.

Ze względu na brak sieci kanalizacji sanitarnej oraz inwestycje niespełniające wytycznych ww. tereny nie powinny być uwzględnione w Aglomeracji Kutno.

Tabela 4. Liczba mieszkańców w planowanej aglomeracji

	Nazwa miejscowości	Liczba stałych mieszkańców				Liczba mieszkańców czasowo przebywających w aglomeracji (miejsca noclegowe, szpitale itp)	Liczba stałych mieszkańców niemających technicznej możliwości podłączenia się do sieci – poza aglomeracją	Liczba mieszkańców całej miejscowości - suma
		Korzystających z sieci kanalizacji sanitarnej	Planowanych do podłączenia	Korzystających ze zbiorników bezodpływowych i przydomowych oczyszczalni ścieków ¹	ogółem			
1.	Kutno	40 658	275	1 626	42 284	1 783	0	44 067
2.	Adamowice	177	0	27	204	0	6	210
3.	Bielawki	249	15	48	297	0	13	310
4.	Gołębiew Nowy	510	12	77	587	37	47	671
5.	Gołębiew Stary	173	0	6	179	0	0	179
6.	Malina	233	0	35	268	0	0	268
7.	Stara Wieś	114	3	3	117	0	0	117
8.	Woźniaków	336	12	62	398	110	102	610
9.	Florek	77	0	5	82	0	0	82
10.	Michałów	31	0	17	48	0	0	48
RAZEM		42 558	317	1 906	44 464	1930	168	46 562

¹ W liczbie stałych mieszkańców korzystających ze zbiorników bezodpływowych i przydomowych oczyszczalni ścieków uwzględniono planowanych do podłączenia z wcześniejszej kolumny

7.1. Oczyszczalnie ścieków w aglomeracji

5.1. Oczyszczalnia ścieków

Nazwa oczyszczalni ścieków		Grupowa Oczyszczalnia Ścieków Sp. z o.o. w Kutnie
Lokalizacja oczyszczalni ścieków (adres)		99-300 Kutno, ul. Lotnicza 1
Pozwolenie wodnoprawne na odprowadzanie ścieków		data wydania: 15.11.2016 r. znak: RŚVI.7322.1.67.2016.PŁ organ: Marszałek Województwa Łódzkiego ważność decyzji: 09.12.2016 r. – 14.11.2026 r.
Rodzaj oczyszczalni		PUB1
Projektowa wydajność oczyszczalni ścieków [RLM]		337 759
Przepustowość oczyszczalni	średnia [m³/d]	17 000
	maksymalna [m³/d]	21 000
	maksymalna roczna [m³/rok]	6 219 600
Odbiornik oczyszczonych ścieków	I rzędu	Wisła
	II rzędu	Bzura
	bezpośredni	Ochnia
Ilość ścieków dostarczanych do oczyszczalni ścieków, zgodnie z danymi przedłożonymi w ostatnim sprawozdaniu z realizacji KPOŚK	ścieki dopływające siecią kanalizacyjną [tys. m³/d]	16,327
	ścieki dowożone [tys. m³/d]	0,198
Ilość ścieków powstających na terenie Aglomeracji Kutno nieobjętych systemem kanalizacji zbiorczej	ścieki dowożone [tys. m³/d]	0,127
Lokalizacja wylotu oczyszczonych ścieków		N – 52,2000 E – 19,4078

7.2 Ilość i jakość oczyszczanych ścieków dopływających do oczyszczalni

Tabela 6. Ilość ścieków w miesiącu

Rok	Średnia dobowa ilość ścieków [m ³]		
	Dopływające siecią kanalizacyjną	Dowożona taborem asenizacyjnym	suma
2021	15 726	187	15 913
2022	16 327	198	16 525

Tabela 7. Skład jakościowy ścieków komunalnych

Rok	Wskaźnik zanieczyszczeń				
	BZT5 (mgO ₂ /l)	CHZT (mgO ₂ /l)	Zawiesiny ogólne (mg/l)	Azot ogólny (mgN/l)	Fosfor ogólny (mgP/l)
2021	459,17	970,21	455,83	76,37	13,78
2022	635	1202,79	537,5	91,95	12,32

Tabela 8. Parametry oczyszczania ścieków

Parametr	rok					
	2021			2022		
	dopływ	odpływ	% redukcji	dopływ	odpływ	% redukcji
BZT5 (mgO₂/l)	459,17	2,5	99,5	635	1,54	99,8
CHZT (mgO₂/l)	970,21	28,96	97	1202,79	32,75	97,3
Zawiesina ogólna(mg/l)	455,83	3,26	99,3	537,5	2,15	99,6
Azot ogólny (mgN/l)	76,37	3,66	95,2	91,95	3,49	96,2
Fosfor ogólny (mgP/l)	13,78	0,206	98,5	12,32	0,183	98,5

Tabela 9. Ilość odwodnionych osadów ściekowych powstających na oczyszczalni ścieków:

rok	[Mg]	[Mg s.m.o.]
2021 r.	22 463,36	2 910,42
2022 r.	17 670,72	2 725,9

7.3 Technologia oczyszczania ścieków:

Grupowa Oczyszczalnia Ścieków Sp. z o.o. w Kutnie jest obiektem mechaniczno – biologicznym z technologią opartą na metodzie osadu czynnego, pracującego w systemie wielofazowego zintegrowanego usuwania związków węgla, azotu i fosforu. Powstający w procesie oczyszczania osad nadmierny jest zagęszczany grawitacyjnie, a następnie odwadniany na prasach. Po higienizacji wapnem przekazywany jest do ostatecznego zagospodarowania przez firmę zewnętrzną, wyłonioną w drodze przetargu, do procesu R3 – przeznaczony do produkcji kompostu.

7.4 Inwestycje dotyczące oczyszczalni ścieków:

Modernizacja gospodarki osadowej w Grupowej Oczyszczalni Ścieków Sp. z o.o. w Kutnie (zagospodarowanie osadu): rozpoczęto prace koncepcyjne zmierzające do wyboru optymalnego modelu techniczno – technologicznego sposobu zagospodarowania osadów, powstających w procesie oczyszczania ścieków komunalnych. Wybrany wariant zostanie wdrożony do 2027 r. ze wsparciem zewnętrznych środków pomocowych, w tym dotacji z Unii Europejskiej np. w ramach Programu Operacyjnego Infrastruktura i Środowisko lub Regionalnego Programu Operacyjnego Województwa Łódzkiego na lata 2021-2027.

8. Informacje dotyczące końcowego punktu zrzutu (w przypadku braku oczyszczalni ścieków na terenie aglomeracji)

Nie dotyczy.

9. Informacje o ilości i składzie jakościowym ścieków przemysłowych odprowadzanych przez zakłady do systemu kanalizacji zbiorczej.

Tabela 10. Wykaz większych zakładów przemysłowych podłączonych do systemu kanalizacji zbiorczej

Lp.	Nazwa zakładu	Adres zakładu
1.	ZORINA Sp. z o. o.	Kutno ul. Toruńska 22
2.	ANIMEX FOODS Sp. z o. o	Kutno ul. Wschodnia 21
3.	ANIMEX Oddział K1 Sp. z o. o.	Kutno ul. Intermodalna 8
4.	Fresenius Kabi Polska Sp. z o. o	Kutno ul. Sienkiewicza 25
5.	UMA Investments Sp. Z o. o.	Kutno ul. Wschodnia 3
6.	CEDROB S. A.	Kutno ul. Mickiewicza 108
7.	ANIMEX Sp. z o. o. Oddział K2	Kutno ul. Południowa 4
8.	Vandemoortele Sp. z o. o.	Kutno ul. Bohaterów Walk nad Bzurą 3
9.	Nijhof Wassink Sp. Z o. o.	Kutno ul. Holenderska 3
10.	HOOP Polska Sp. z o. o.	Kutno ul. Wschodnia 5
11.	FUJI SEAL Poland Sp. z o. o	Kutno ul. Wschodnia 2
12.	GoodMills Polska Sp. z o.o.	Kutno ul. Chopina 29
13.	POLFARMEX S. A.	Kutno ul. Józefów 9

RLM przemysłu korzystającego z systemu kanalizacyjnego – 105 300

10. Informacje o zakładach, których podłączenie do systemu kanalizacji zbiorczej jest planowane

W roku 2024 planowane jest uruchomienie, będącego w trakcie budowy, zakładu Newly Weeds Foods Sp. z o.o. i jego podłączenie do kanalizacji sanitarnej. Obecnie przewiduje się, że spowoduje to zwiększenie RLM Aglomeracji o 108 RLM. Zostanie to uwzględnione podczas następnego przeglądu Aglomeracji i przy zmianie uchwały wyznaczającej Aglomerację Kutno.

11. Uzasadnienie określonej dla aglomeracji równoważnej liczby mieszkańców

Wyszczególnienie	RLM
Liczba mieszkańców korzystających z istniejącej sieci kanalizacyjnej	42 558
Liczba osób czasowo przebywających korzystających z istniejącej sieci kanalizacyjnej	1930
Równoważna Liczba Mieszkańców wynikająca z dobowego ładunku ścieków odprowadzanych przez zakłady przemysłowe i usługowe korzystające z istniejącej sieci kanalizacyjnej	105 300
Liczba mieszkańców planowanych do podłączenia do projektowanej sieci kanalizacyjnej	317
Liczba osób czasowo przebywających planowanych do podłączenia do projektowanej sieci kanalizacyjnej	0
Równoważna Liczba Mieszkańców wynikająca z dobowego ładunku ścieków, który będzie odprowadzanych przez zakłady przemysłowe i usługowe planowane do podłączenia do sieci kanalizacyjnej	0
Liczba mieszkańców, korzystających z indywidualnych systemów oczyszczania ścieków komunalnych (przedomowe oczyszczalnie ścieków, zbiorniki bezodpływowe)	1589
Równoważna Liczba Mieszkańców RLM (suma)	151 694

12. Planowany poziom obsługi zbiorczym systemem kanalizacji w aglomeracji

$$\%RLM = (RLMrz : RLMa) * 100 (\%)$$

gdzie:

RLMrz – rzeczywista równoważna liczba mieszkańców obliczona na podstawie sumy wartości RLM pochodzącej z liczby mieszkańców aglomeracji, liczby mieszkańców planowanych do podłączenia, liczby osób czasowo przebywających na terenie aglomeracji, liczby mieszkańców mających możliwość podłączenia do istniejącej sieci oraz wartości RLM pochodzącej z przemysłu występującego na obszarze aglomeracji.

RLMa – równoważna liczba mieszkańców wynikająca z przyszłej uchwały Rady Miasta Kutno wyznaczającej granice i obszar danej aglomeracji.

$$(42\ 558 + 317 + 1930 + 105\ 300) \text{ RLM} : 151\ 694 * 100 = 98,95\%$$

Pozostali mieszkańcy aglomeracji, którzy nie będą obsługiwani przez system kanalizacji zbiorczej, będą sukcesywnie podłączani do systemu w miarę jego rozbudowy lub korzystać będą z indywidualnych systemów oczyszczania ścieków, przy czym stopień oczyszczania tych ścieków nie będzie niższy od stopnia oczyszczenia ścieków w systemie kanalizacji zbiorczej. Ponadto Gmina podejmie skuteczne działania w celu podłączenia wszystkich posesji niepodłączonych do kanalizacji zbiorczej na terenach już wyposażonych w sieć kanalizacyjną.

13. Informacje o strefach ochronnych ujęć wody, występujących na obszarze aglomeracji, obejmujących tereny ochrony bezpośredniej i tereny ochrony pośredniej zawierające oznaczenie aktu prawa miejscowego lub decyzje ustanawiające te strefy oraz zakazy, nakazy i ograniczenia obowiązujące na tych terenach

Na terenie aglomeracji znajdują się ujęcia wody w miejscowościach:

1) Kutno:

Studnia nr 1 zlokalizowana na dz. nr ew. 283/1, obręb 1 – Raszew – Piaski, m. Kutno. Ujęcie posiada ustanowioną strefę ochrony bezpośredniej o wymiarach 3,90 m, 11,75 m, 11,30 m, 15,30 m, 36,55 m, 20,50 m, 13,90 m, 10,80 m, 13,65 m, 13,55 m, 13,55 m, 13,40 m, 20,75 m, 5,0 m w granicach działki, na której się znajduje.

Studnia nr 2 zlokalizowana na dz. nr ew. 290, obręb 1 – Raszew – Piaski, m. Kutno. Ujęcie posiada ustanowioną strefę ochrony bezpośredniej o wymiarach: 55,50 m, 58,55 m, 55,75 m, 57,80 m w granicach działki, na której się znajduje.

Studnia nr 3 zlokalizowana na dz. nr ew. 156/2, obręb 1 – Raszew – Piaski, m. Kutno. Ujęcie posiada ustanowioną strefę ochrony bezpośredniej o wymiarach 29,48 m, 50,80 m, 29,97 m, 49,80 m w granicach działki, na której się znajduje.

Studnia nr 4a zlokalizowana na dz. nr ew. 726/1, obręb 1 – Raszew – Piaski, m. Kutno. Ujęcie posiada ustanowioną strefę ochrony bezpośredniej o wymiarach 36,50 m, 45,10 m, 36,60 m, 45,15 m w granicach działki, na której się znajduje.

Studnia nr 5 zlokalizowana na dz. nr ew. 748, obręb 1 – Raszew – Piaski, m. Kutno. Ujęcie posiada ustanowioną strefę ochrony bezpośredniej o wymiarach 39,25 m, 47,25 m, 39,20 m, 49,50 m w granicach działki, na której się znajduje.

Wielkość poboru wody ze studni nr 1, nr 2, nr 3, nr 4a i nr 5:

- maksymalny godzinowy: 600,0 m³/h
- średni dzienny: 13052,0 m³/d
- maksymalny roczny: 4763980,0 m³/r

Pozwolenie wodnoprawne: RŚ.6341.2.39.2016, z dnia 03.04.2017 r., wydane przez: Starostę Kutnowskiego, ważne do 03.04.2027 r.

2) Kutno:

Studnia nr 1 i nr 2 zlokalizowane na dz. nr ew. 313/3, obręb 3 – Sklęczki, m. Kutno. Ujęcie posiada ustanowioną strefę ochrony bezpośredniej o wymiarach 11,00 m, 14,90 m, 10,95 m, 15,0 m w granicach działki, na której się znajduje.

Wielkość poboru wody ze studni nr 1 i nr 2:

- maksymalny godzinowy: 400,0 m³/h
- średni dzienny: 4830,0 m³/d
- maksymalny roczny: 1762950 m³/r

Pozwolenie wodnoprawne: RŚ.6341.2.38.2016, z dnia 03.04.2017 r. wydane przez: Starostę Kutnowskiego, ważne do 03.04.2027 r.

3) Kutno – ujęcia awaryjne:

Studnia awaryjna nr 1 zlokalizowana na dz. nr ew. 879/1, obręb 4 – Kościuszków, m. Kutno. Ujęcie posiada ustanowioną strefę ochrony bezpośredniej o wymiarach 9,30 m, 3,10 m, 3,15 m, 3,05 m, 3,10 m, 3,15 m, 3,15 m, 3,10 m, 3,10 m, 3,10 m, 3,10 m, 3,10 m, 3,05 m, 3,25 m, 3,10 m, 3,10 m, 7,65 m, 2,60 m w granicach działki, na której się znajduje.

Studnia awaryjna nr 2 zlokalizowana na dz. nr ew. 1128/2, obręb 4 – Kościuszków, m. Kutno. Ujęcie posiada ustanowioną strefę ochrony bezpośredniej o wymiarach 18,80 m, 22,50 m, 18,75 m, 22,75 m granicach działki, na której się znajduje.

Studnia awaryjna nr 3 zlokalizowana na dz. nr ew. 114/78 i 114/94, obręb 2 – Grunwald, m. Kutno. Ujęcie posiada ustanowioną strefę ochrony bezpośredniej o wymiarach 3,05 m, 2,90 m, 3,05 m, 2,90 m, 3,10 m, 3,15 m, 3,20 m, 3,55 m, 3,10 m, 3,55 m, 2,90 m, 2,85 m, 17,10 m, 6,50 m, 13,35 m w granicach działek, na których się znajduje.

Pozwolenie wodnoprawne: RŚ.6341.2.20.2013, z dnia 1 lipca 2013 r., wydane przez: Starostę Kutnowskiego, ważne do 30 czerwca 2033 r.

14. Informacje o obszarach ochronnych zbiorników wód śródlądowych, występujących na obszarze aglomeracji, zawierające oznaczenie aktu prawa miejscowego ustanawiającego te obszary oraz zakazy, nakazy i ograniczenia obowiązujące na tych obszarach

Nie dotyczy.

15. Informacje o formach ochrony przyrody, występujących na obszarze aglomeracji, zawierające nazwę formy ochrony przyrody oraz wskazanie aktu prawnego uznającego określony obszar za formę ochrony przyrody

Na terenie Aglomeracji są zlokalizowane następujące formy ochrony przyrody:

- Pomnik przyrody: grupa drzew (3 szt.): Dąb szypułkowy - *Quercus robur* - Orzeczenie Nr 12 PWRN w Łodzi z dnia 15 marca 1955 r.
- Pomnik przyrody: drzewo: Kasztanowiec zwyczajny (Kasztanowiec biały) - *Aesculus hippocastanum* - Orzeczenie Nr 64 Wicewojewody Płockiego z dnia 4 marca 1982 r. (Dz. Urz. WRN w Płocku, dn.31.03.1982 r. Nr 2, poz.25)
- Pomnik przyrody: drzewo: Świerk pospolity - *Picea abies* - Orzeczenie Nr 64 Wicewojewody Płockiego z dnia 4 marca 1982 r. (Dz. Urz. WRN w Płocku, dn.31.03.1982 r. Nr 2, poz.25)
- Pomnik przyrody: grupa drzew (2 szt.) - Grab zwyczajny (Grab pospolity) - *Carpinus betulus* - Orzeczenie Nr 64 Wicewojewody Płockiego z dnia 4 marca 1982 r. (Dz. Urz. WRN w Płocku, dn. 31.03.1982 r. Nr 2, poz. 25)
- Pomnik przyrody: drzewo: Dąb szypułkowy - *Quercus robur* - Uchwała Nr XIV/126/07 Rady Miasta Kutno z dnia 25 września 2007 r. w sprawie ustanowienia pomnikami przyrody dębów szypułkowych rosnących na terenie Miasta Kutno

- Pomnik przyrody: drzewo: Dąb szypułkowy - Quercus robur - Uchwała Nr XIV/126/07 Rady Miasta Kutno z dnia 25 września 2007 r. w sprawie ustanowienia pomnikami przyrody dębów szypułkowych rosnących na terenie Miasta Kutno
- Pomnik przyrody: drzewo: Topola Biała (Populus alba L.) - Rozporządzenie Nr 6/96 Wojewody Płockiego z dnia 17 stycznia 1996 r. o uznaniu za pomniki przyrody (Dziennik Urzędowy Województwa Płockiego z dnia 23.02.1996 r. Nr 1, poz. 6)

16. Opis rozwiązania problemu gospodarki ściekowej na obszarze zmienionej aglomeracji, na obszarze wyłączonym z Aglomeracji Kutno


W związku ze zmianą aglomeracji polegającą na ograniczeniu zasięgu obszaru aglomeracji (wyłączenie miejscowości Gołębievek Nowy i Gołębievek Stary) na terenach, które znajdują się poza jej obszarem i nie są objęte systemem kanalizacji zbiorczej, ścieki tam powstające planuje się odprowadzać do systemów indywidualnych takich jak zbiorniki bezodpływowe (szamba), bądź przydomowych oczyszczalni ścieków zapewniających taki sam poziom ochrony środowiska jak w przypadku systemów kanalizacji zbiorczej.

17. Poprawność wykonania części graficznej

Lp.	Wyszczególnienie	Tak	Nie	Nie dotyczy
1.	Część graficzna została wykonana na mapie topograficznej w skali 1: 10 000, a w przypadku jej braku - w skali 1:25 000	x		
2.	Oznaczono granice obszaru proponowanej aglomeracji (obszar objęty i przewidziany do objęcia zasięgiem systemu kanalizacji zbiorczej)	x		
3.	Oznaczono znajdujące się na terenie aglomeracji oczyszczalnie ścieków komunalnych, do których odprowadzane są (bądź odprowadzane będą) ścieki komunalne	x		
4.	Oznaczono granice administracyjne gminy / gmin zgodne z danymi z państwowego rejestru granic	x		
5.	Oznaczono granice stref ochronnych ujęć wody obejmujących tereny ochrony bezpośredniej i tereny ochrony pośredniej	x		
6.	Oznaczono granice obszarów ochronnych zbiorników wód śródlądowych			x
7.	Oznaczono granice terenów objętych formami ochrony przyrody w rozumieniu ustawy z dnia 16 kwietnia 2004 r. o ochronie przyrody lub obszarów mających znaczenie dla Wspólnoty, znajdującego się na liście, o której mowa w art. 27 ust. 1 tej ustawy	x		
8.	Określono skalę planu w formie liczbowej i liniowej	x		
9.	Część graficzna została podpisana przez osobę upoważnioną do reprezentowania gminy (gminy wiodącej)	x		



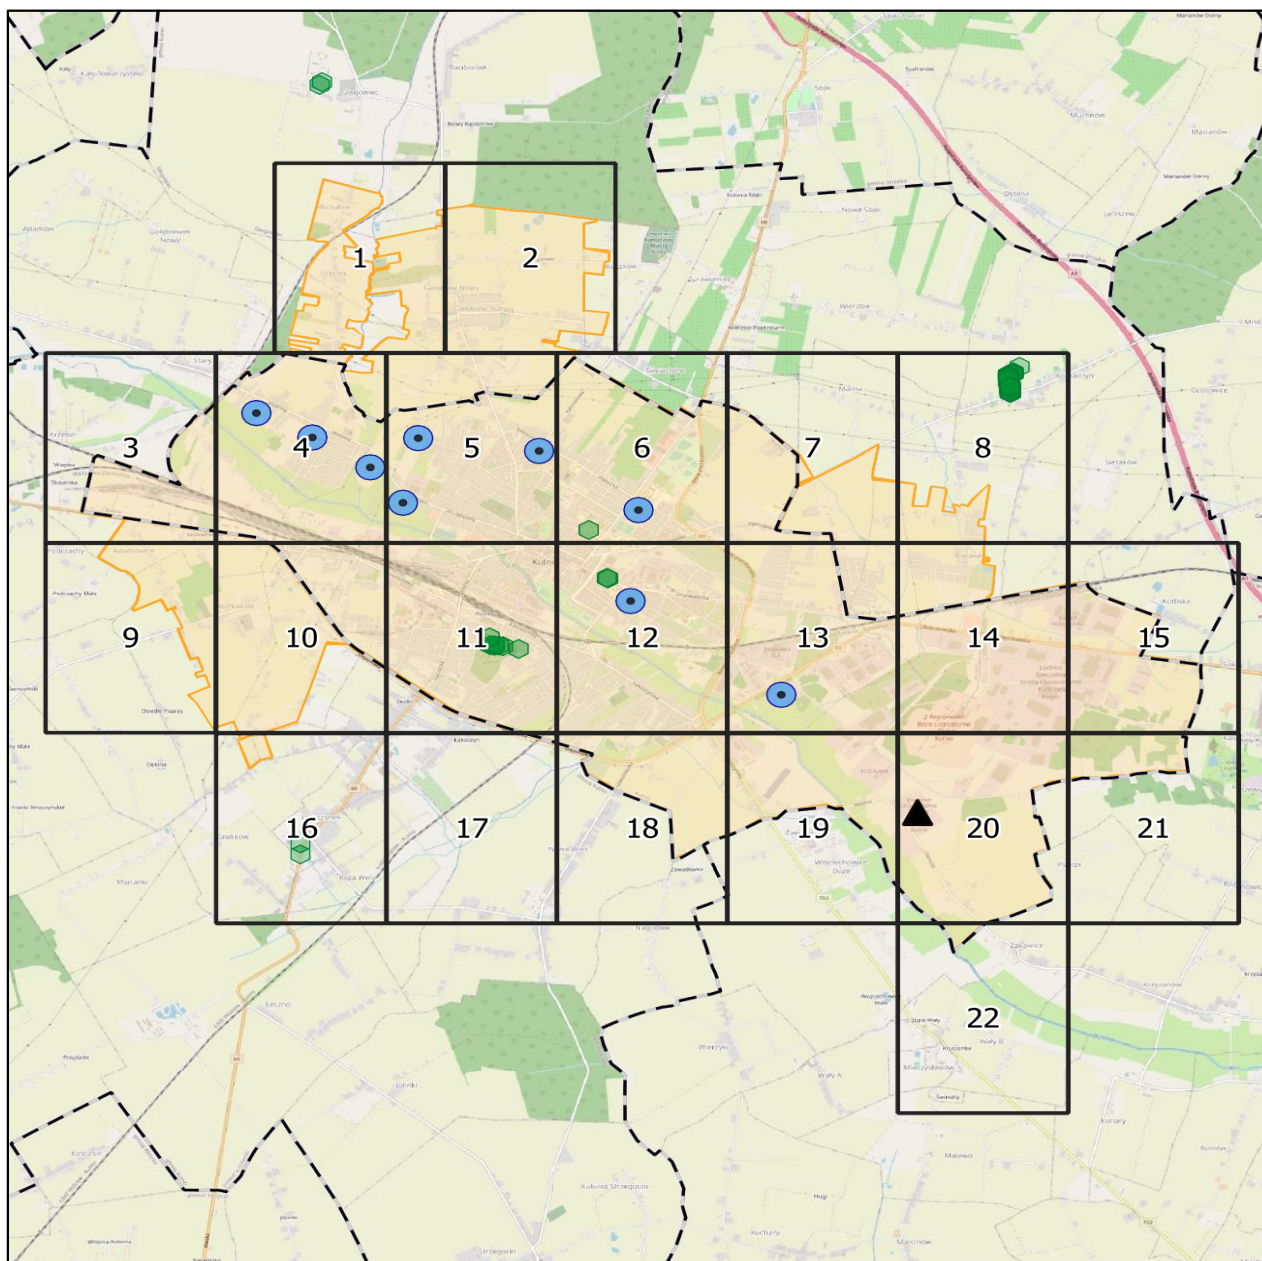


Aglomeracja Kutno

Schemat podziału map



Podkład mapowy: OpenStreetMap



Legenda

- | | | |
|--|---|---|
|  pomniki przyrody |  oczyszczalnia ścieków |  granice aglomeracji |
|  ujęcia wody |  granice gmin | |

Aglomeracja Kutno

Arkusz: 1



skala: 1:10 000

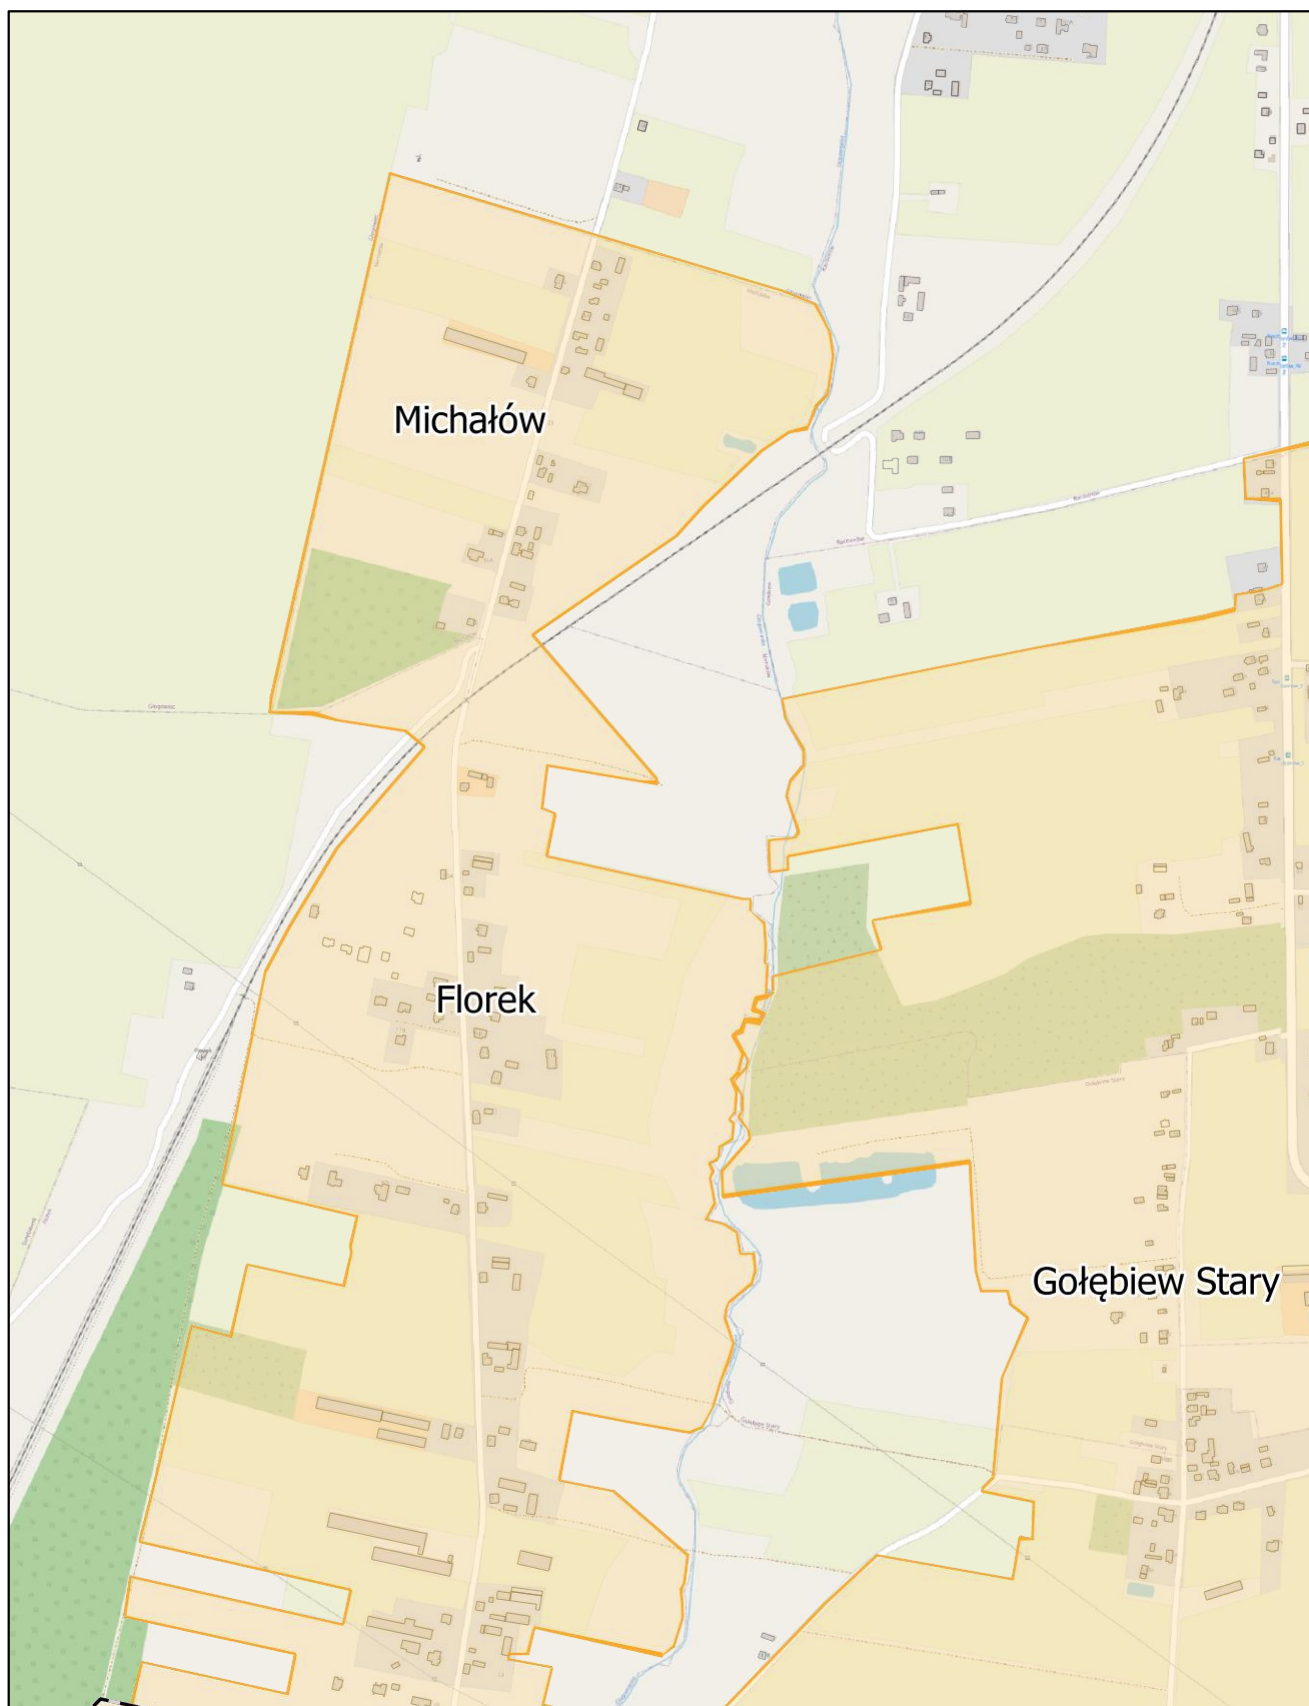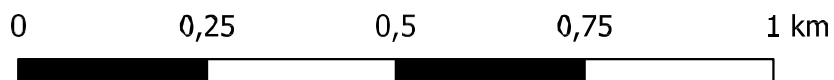

Aglomeracja Kutno

Arkusz: 2



skala: 1:10 000

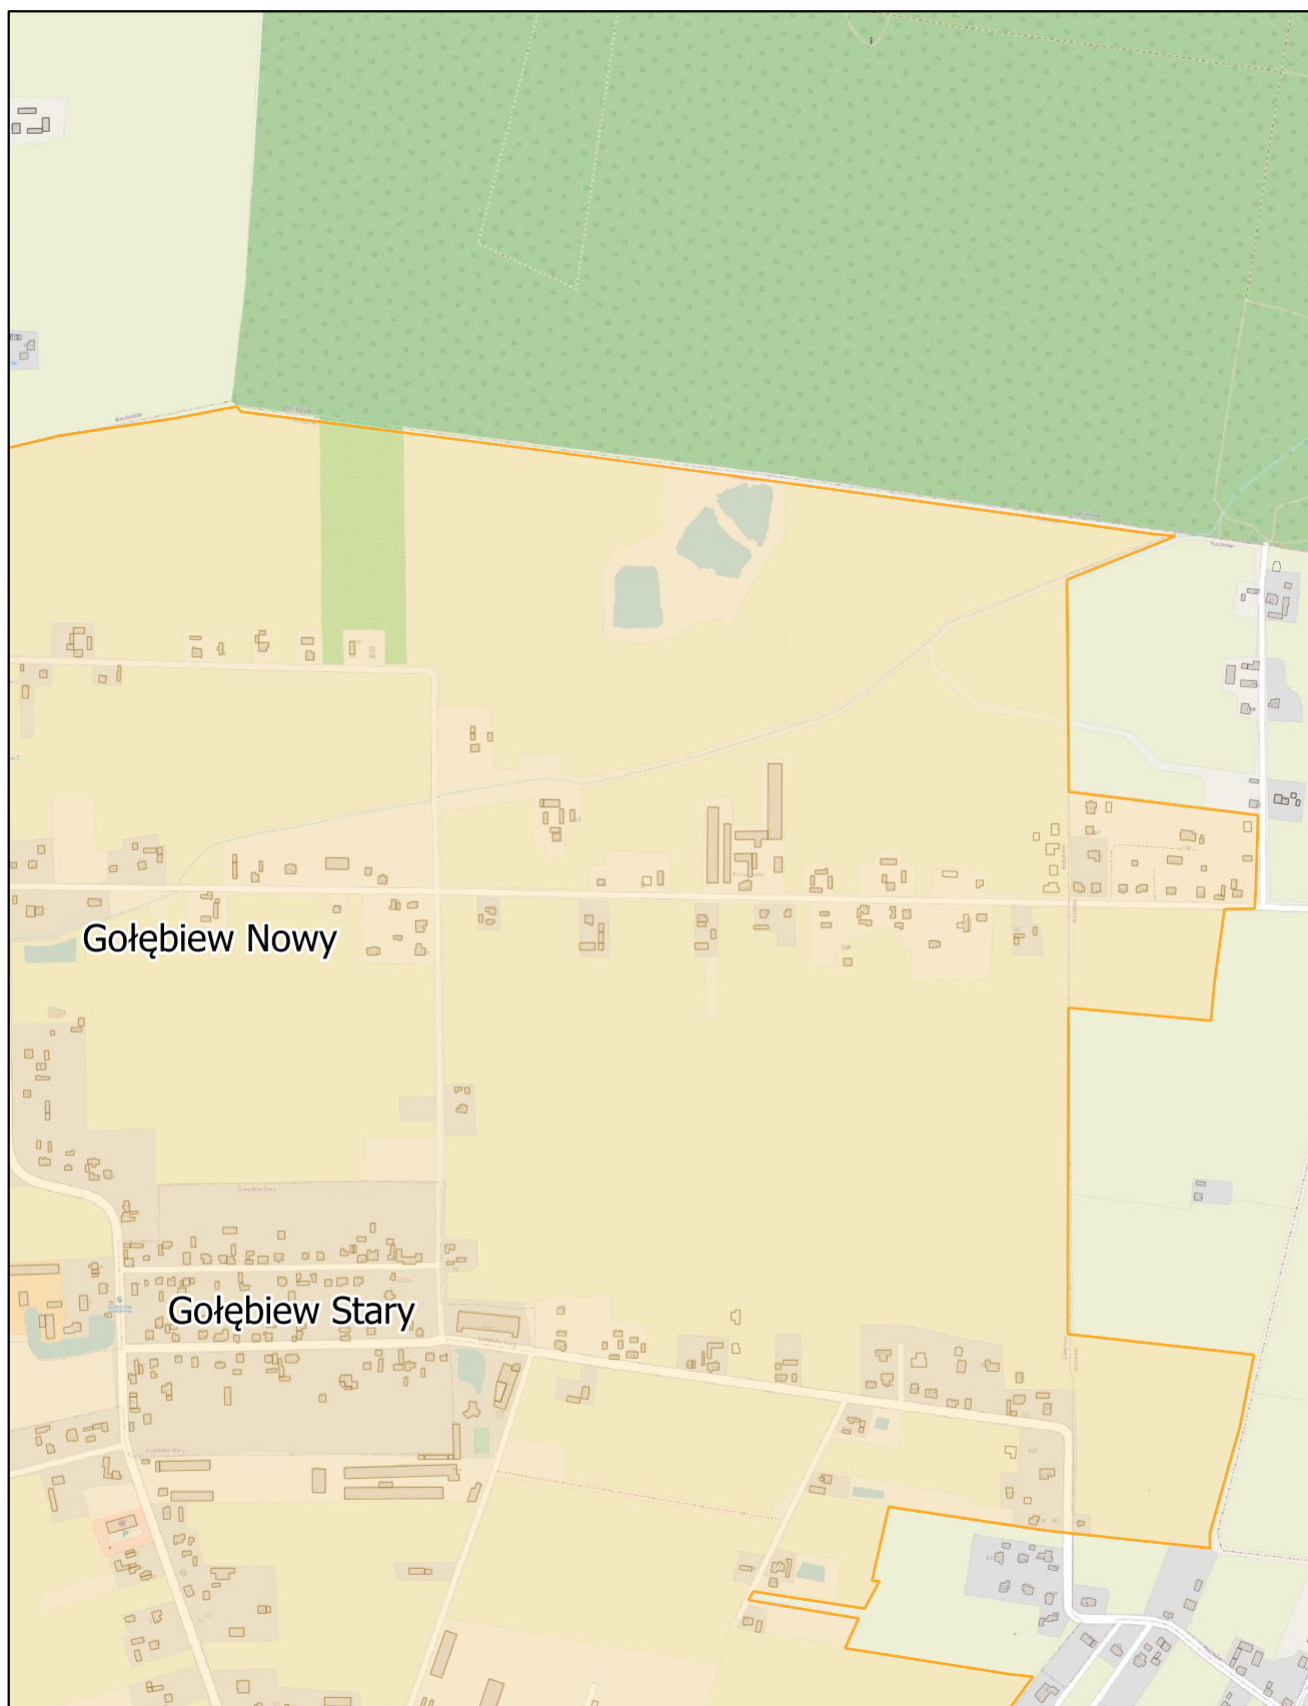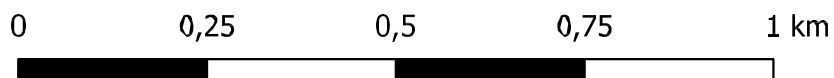

Aglomeracja Kutno

Arkusz: 3



skala: 1:10 000

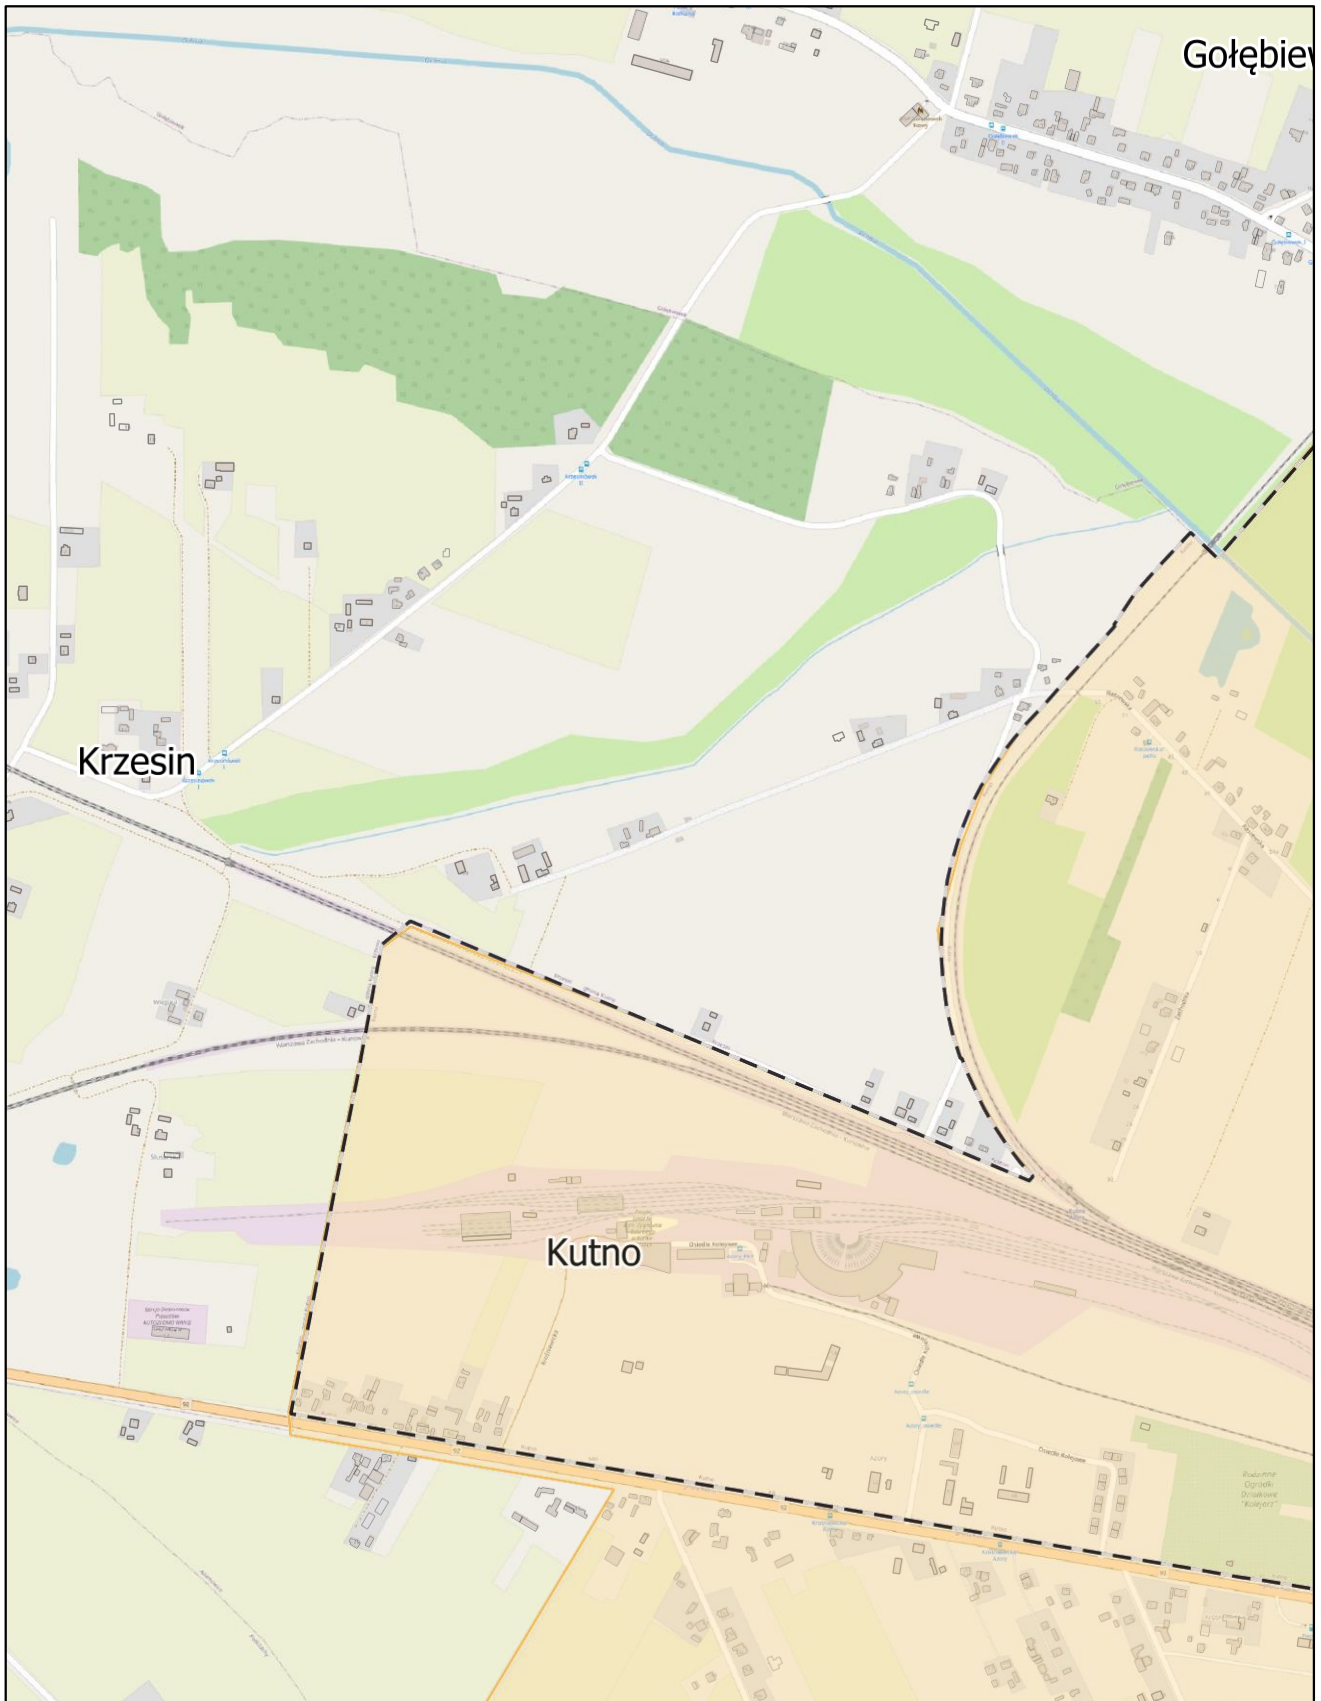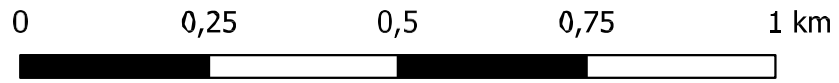

Aglomeracja Kutno

Arkusz: 4



skala: 1:10 000

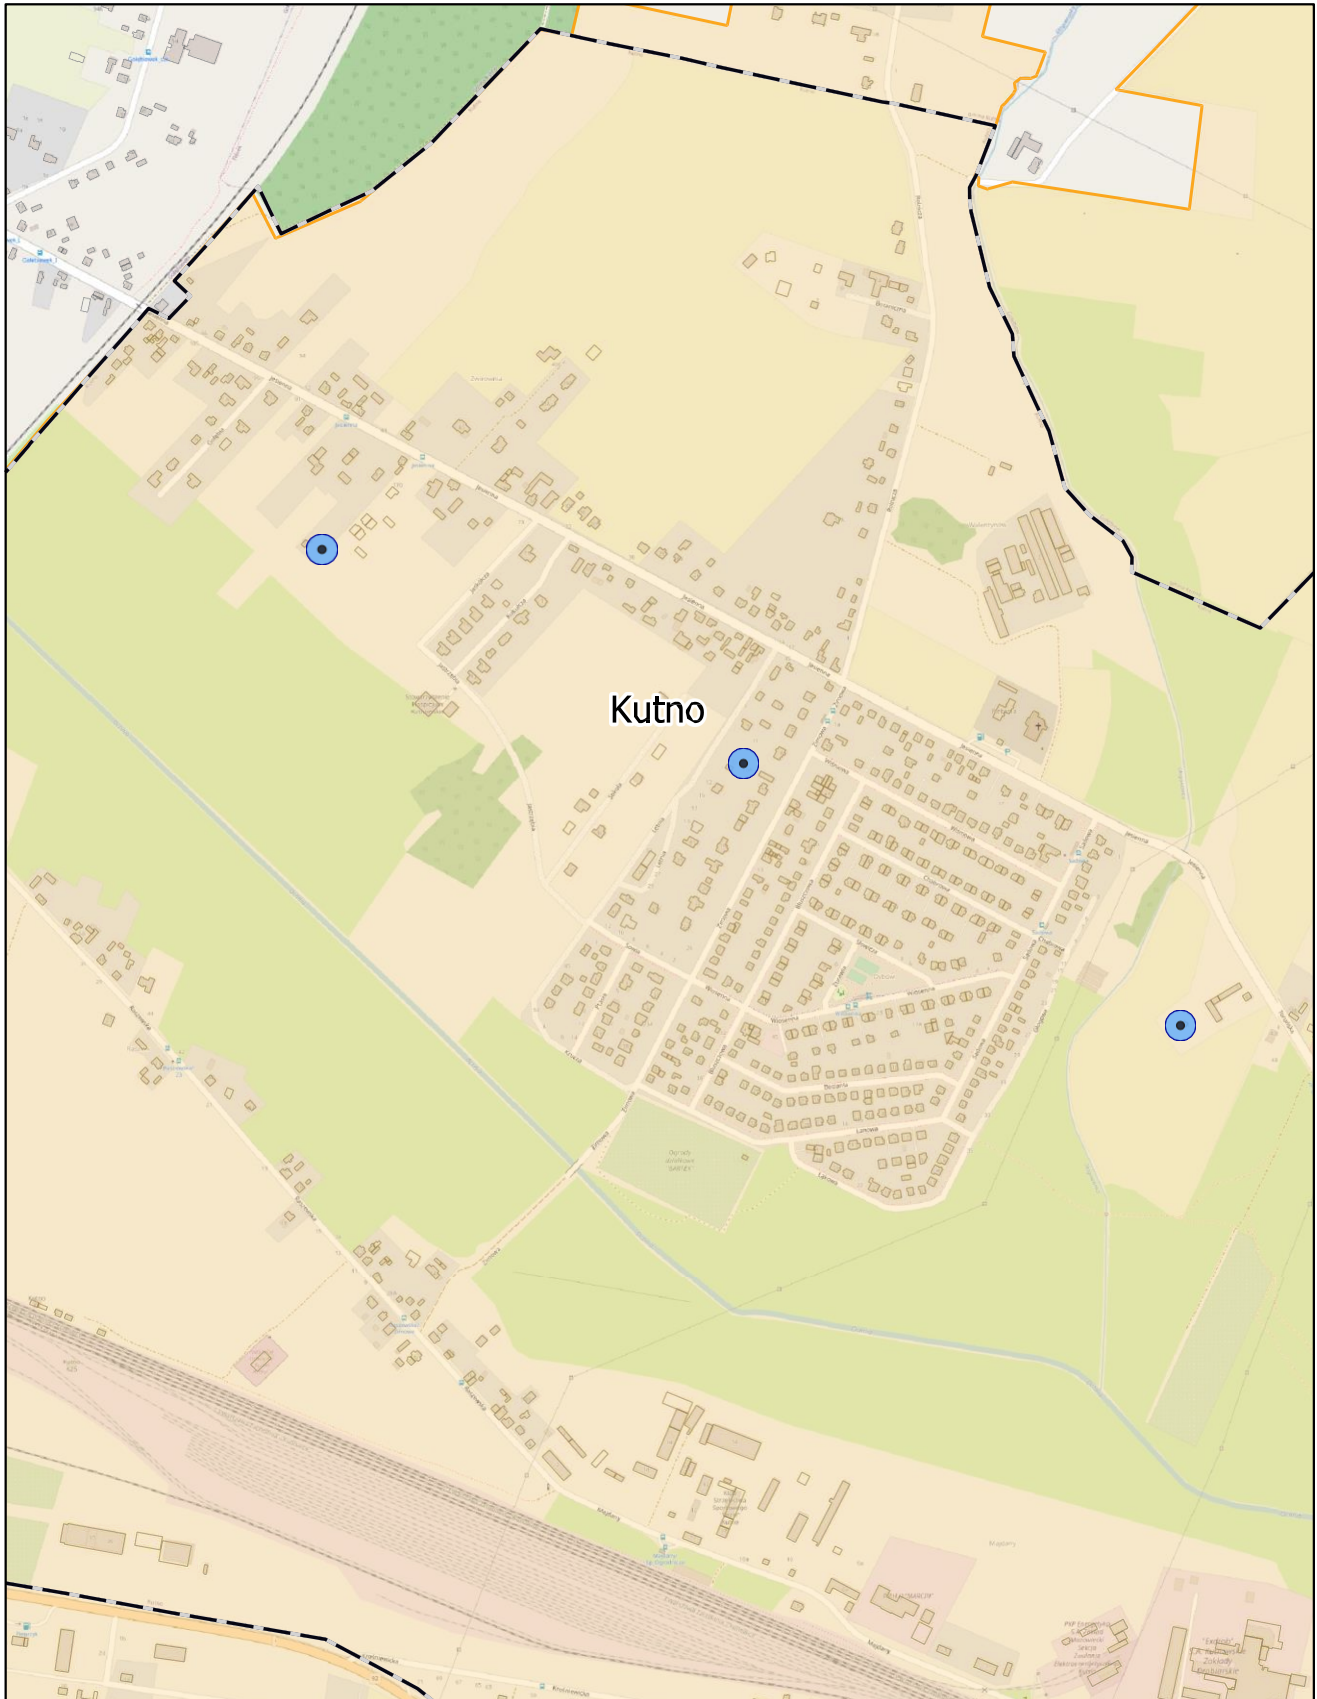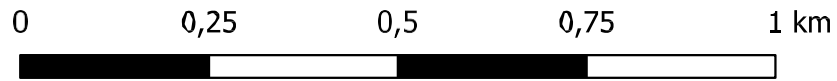

Aglomeracja Kutno

Arkusz: 5



skala: 1:10 000

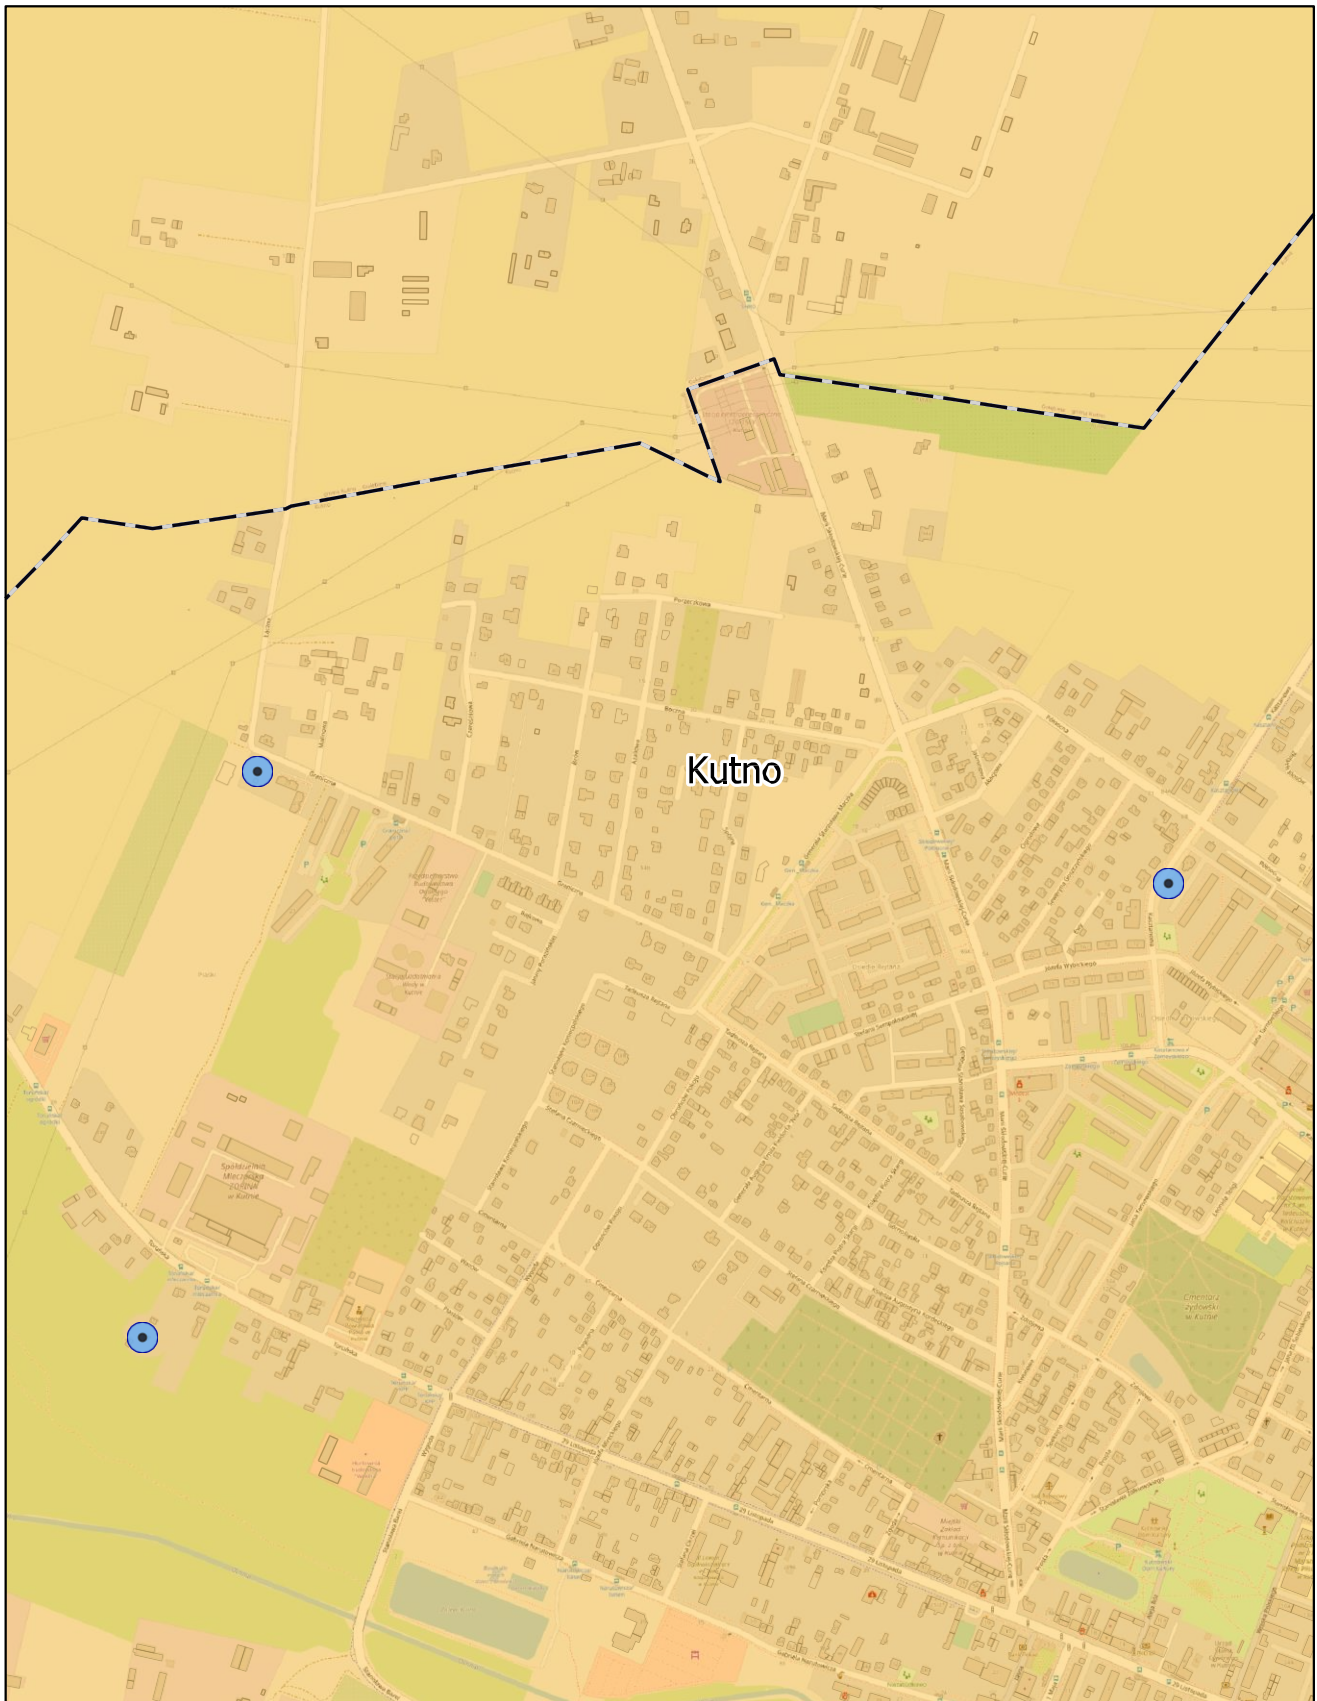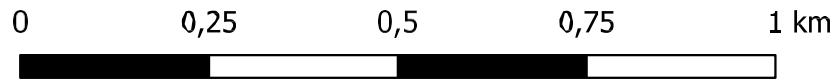

Aglomeracja Kutno

Arkusz: 6



skala: 1:10 000

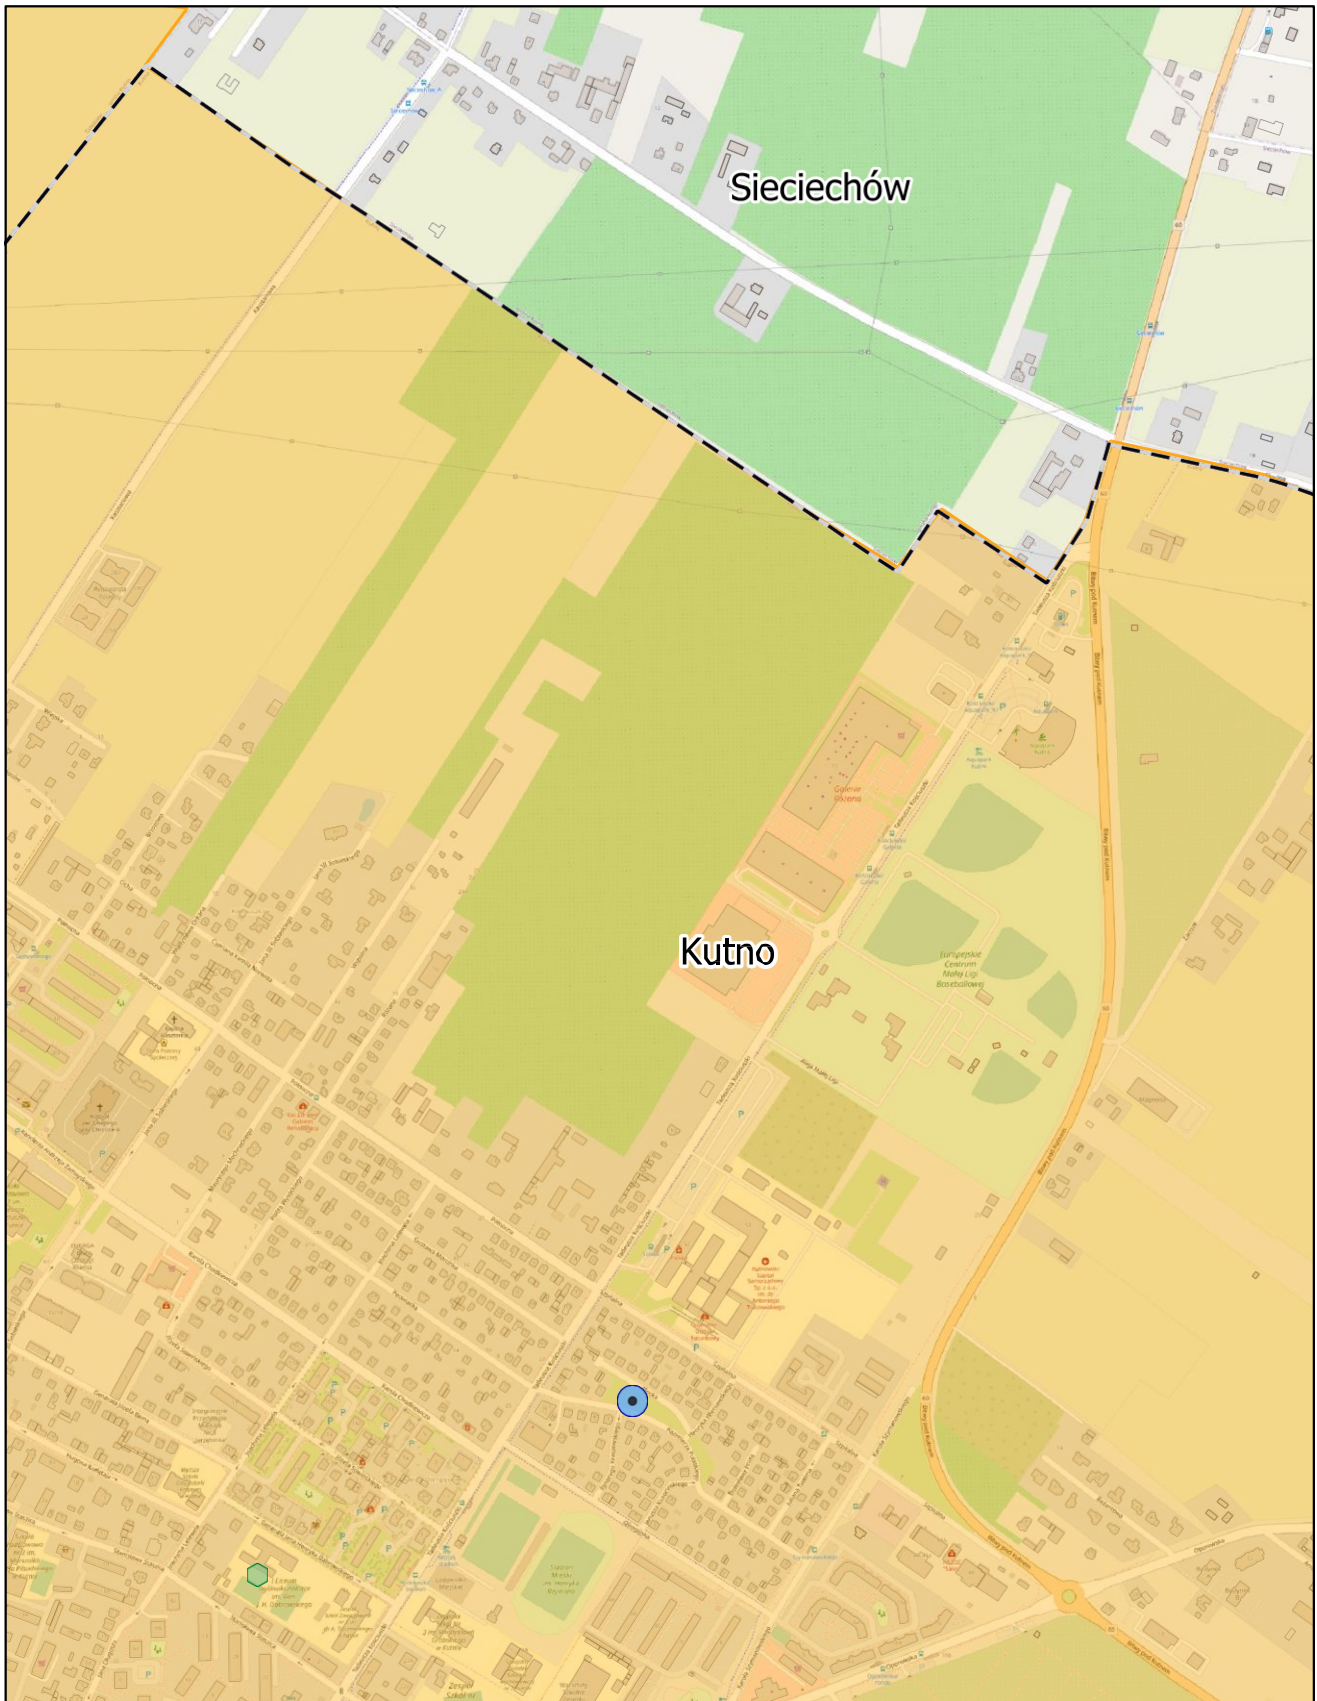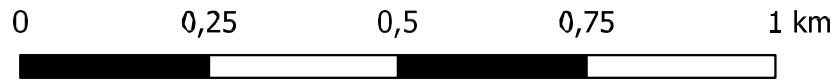

Aglomeracja Kutno

Arkusz: 7



skala: 1:10 000

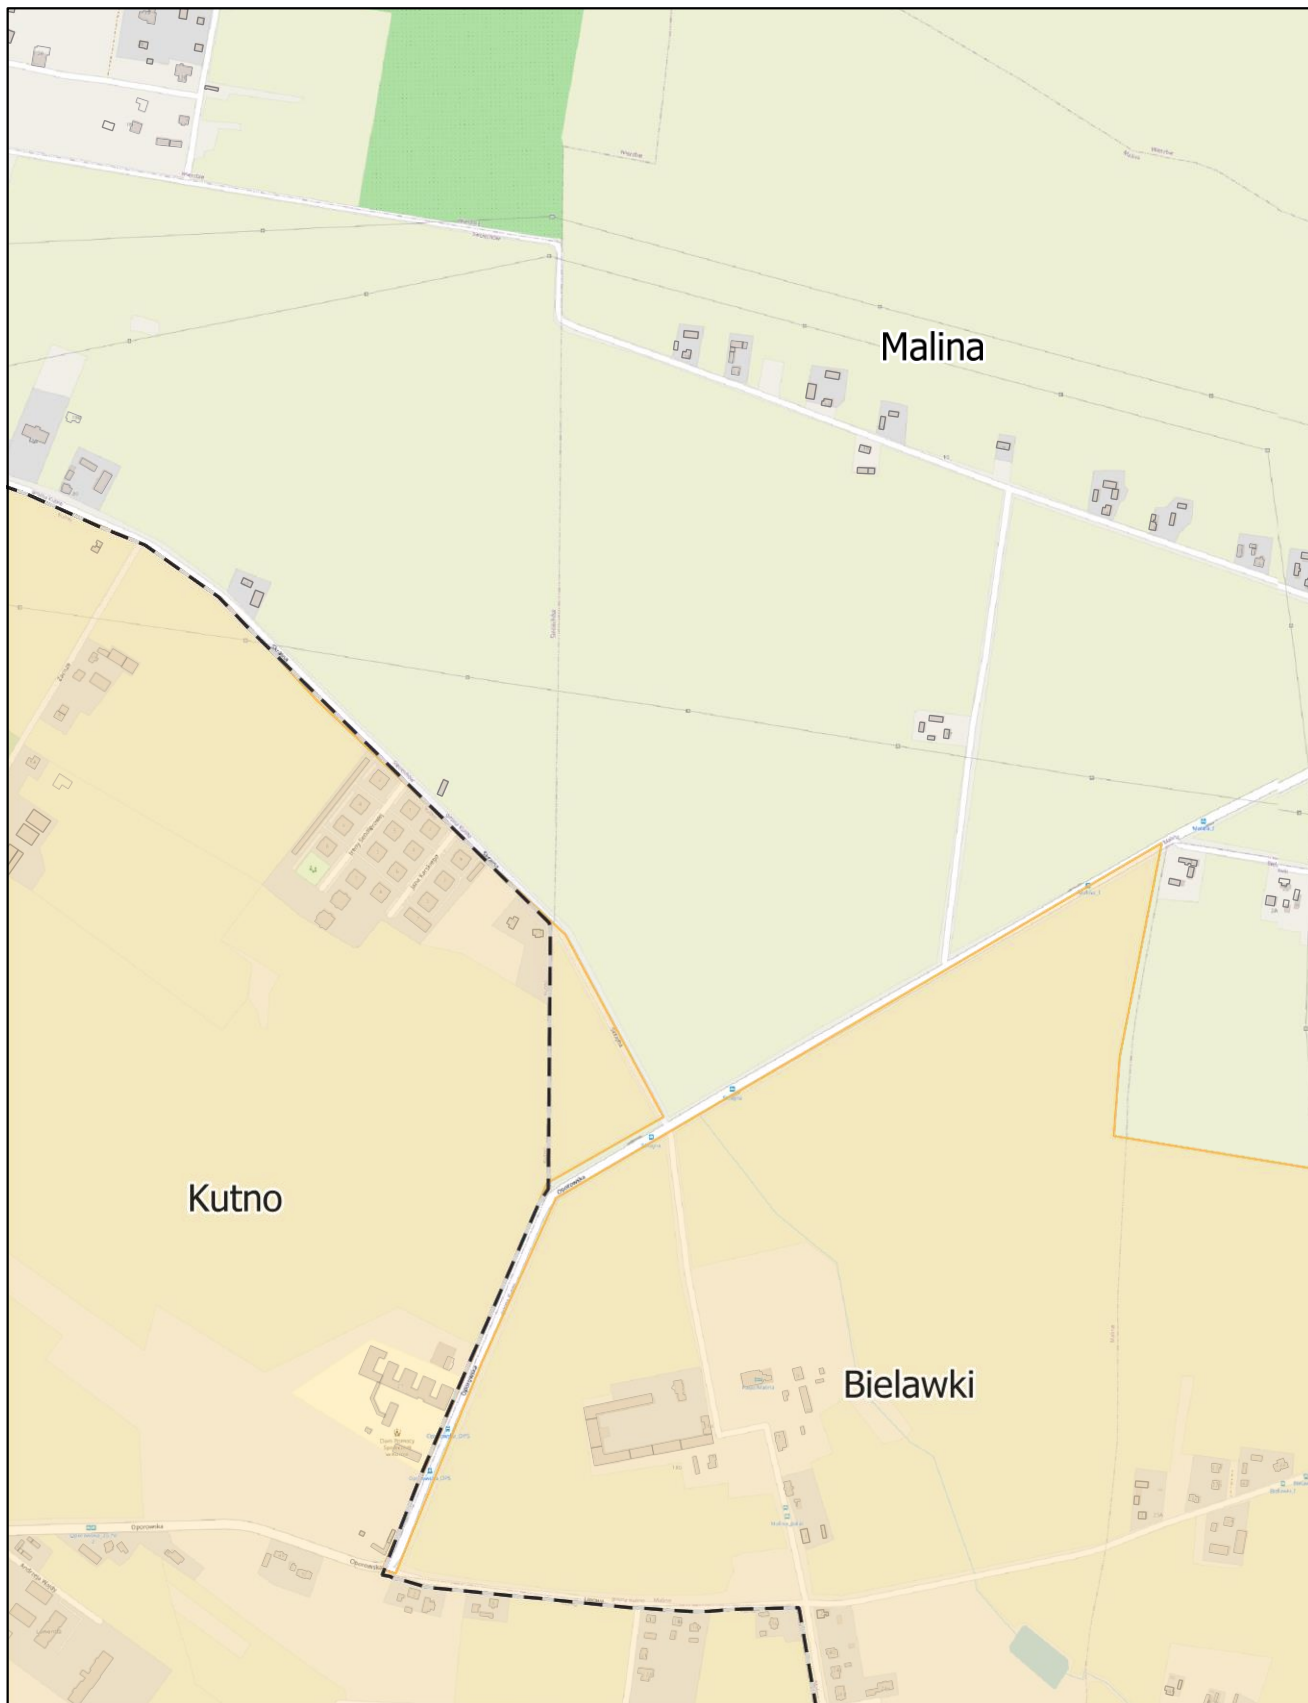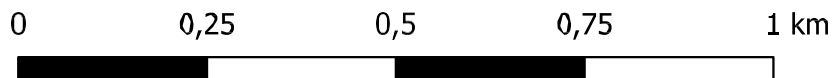

Aglomeracja Kutno

Arkusz: 8



skala: 1:10 000

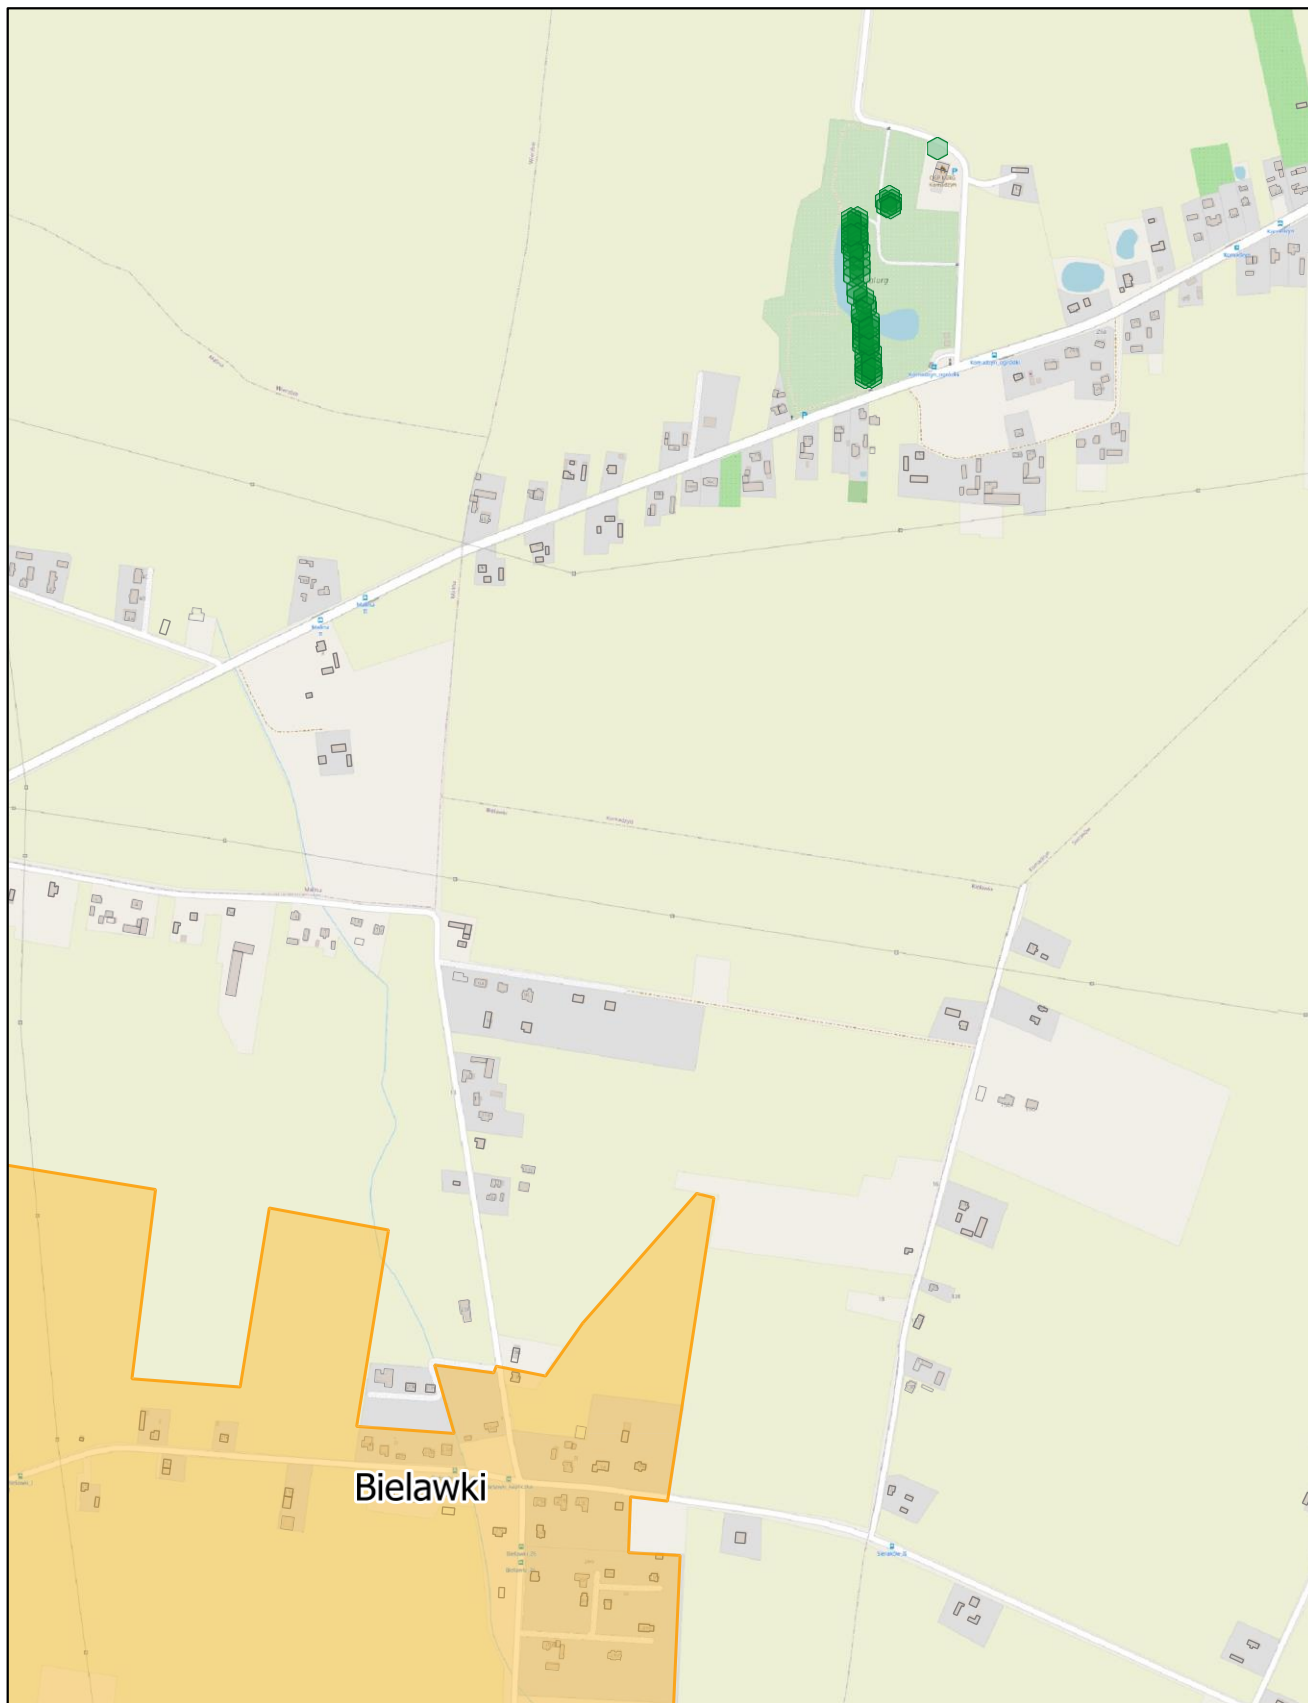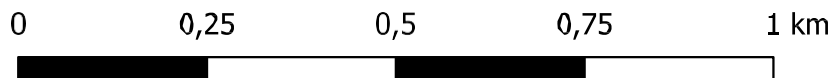

Aglomeracja Kutno

Arkusz: 9



skala: 1:10 000

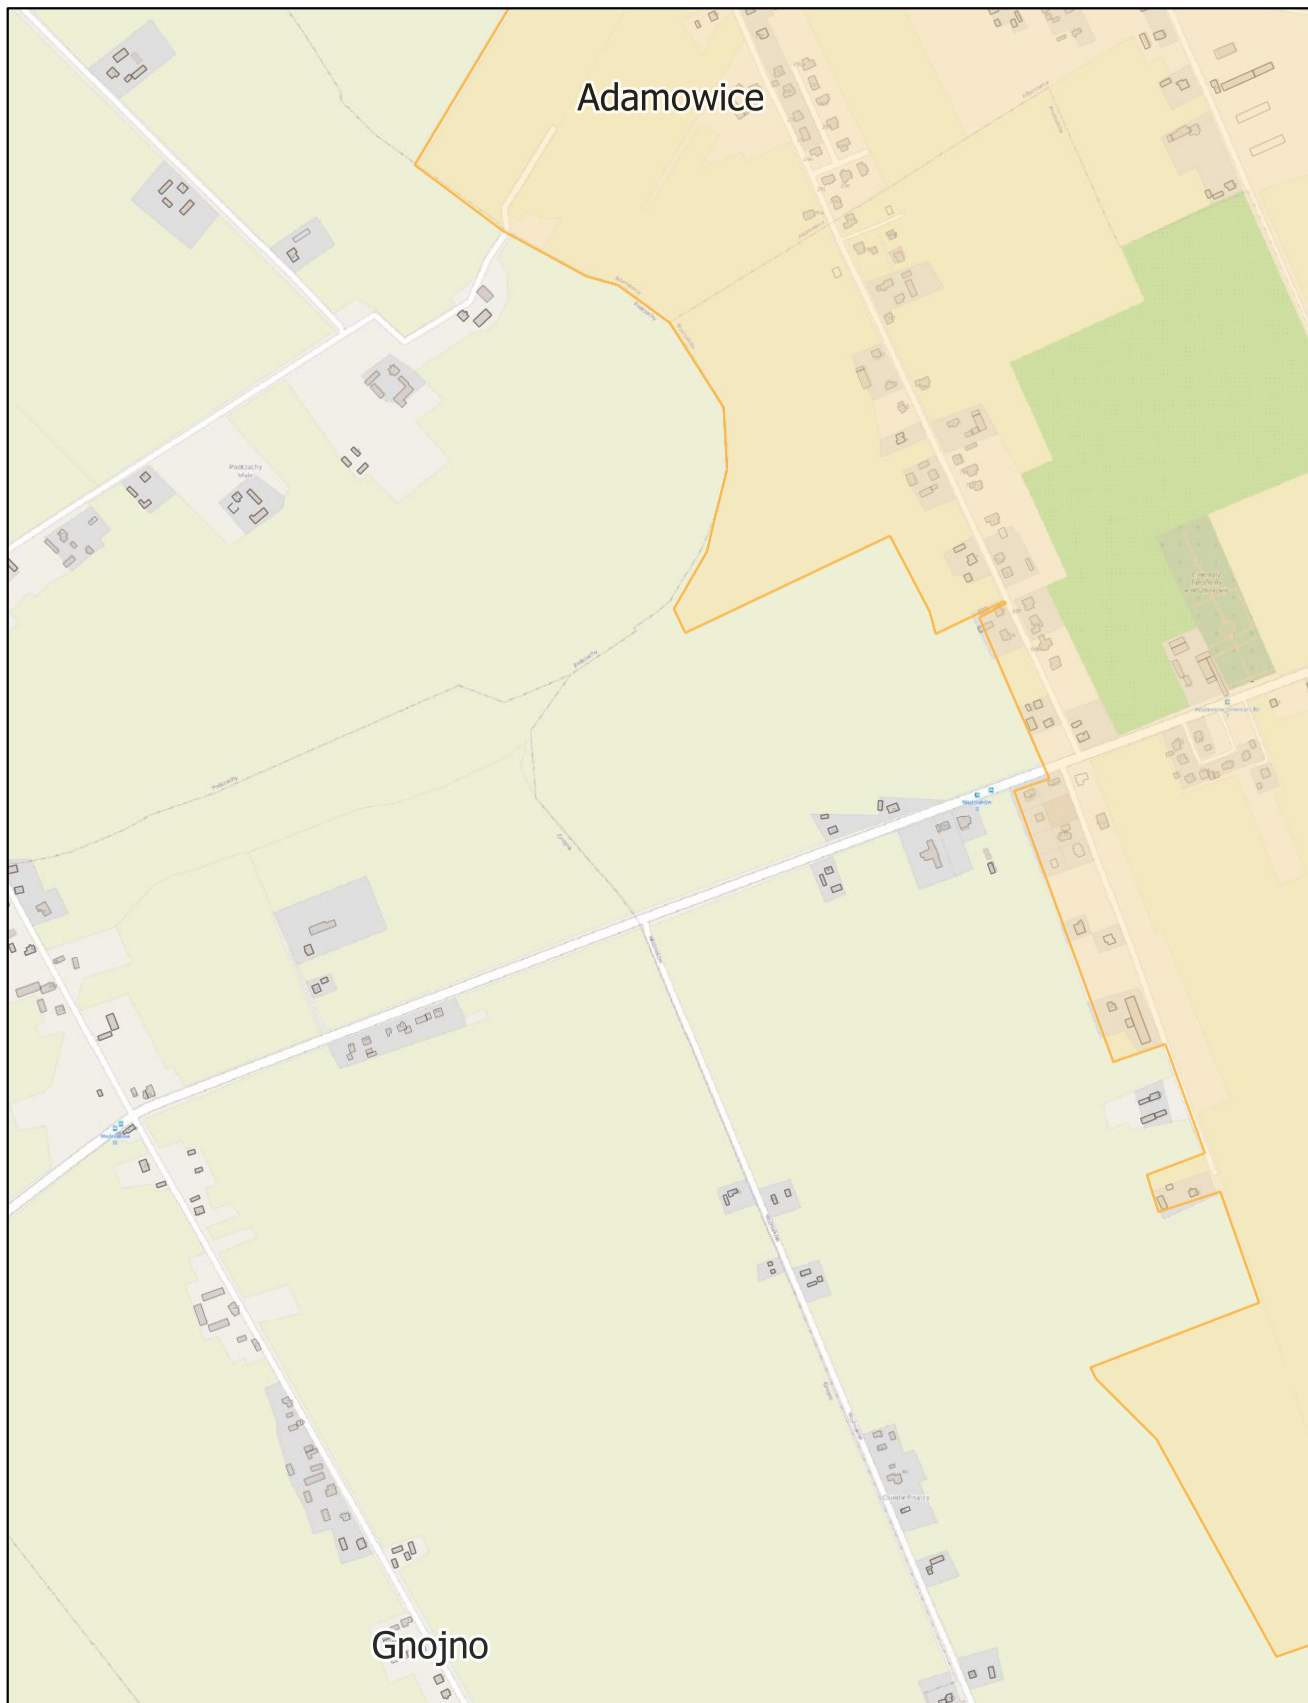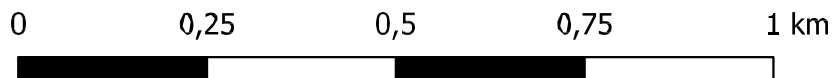

Aglomeracja Kutno

Arkusz: 10


skala: 1:10 000

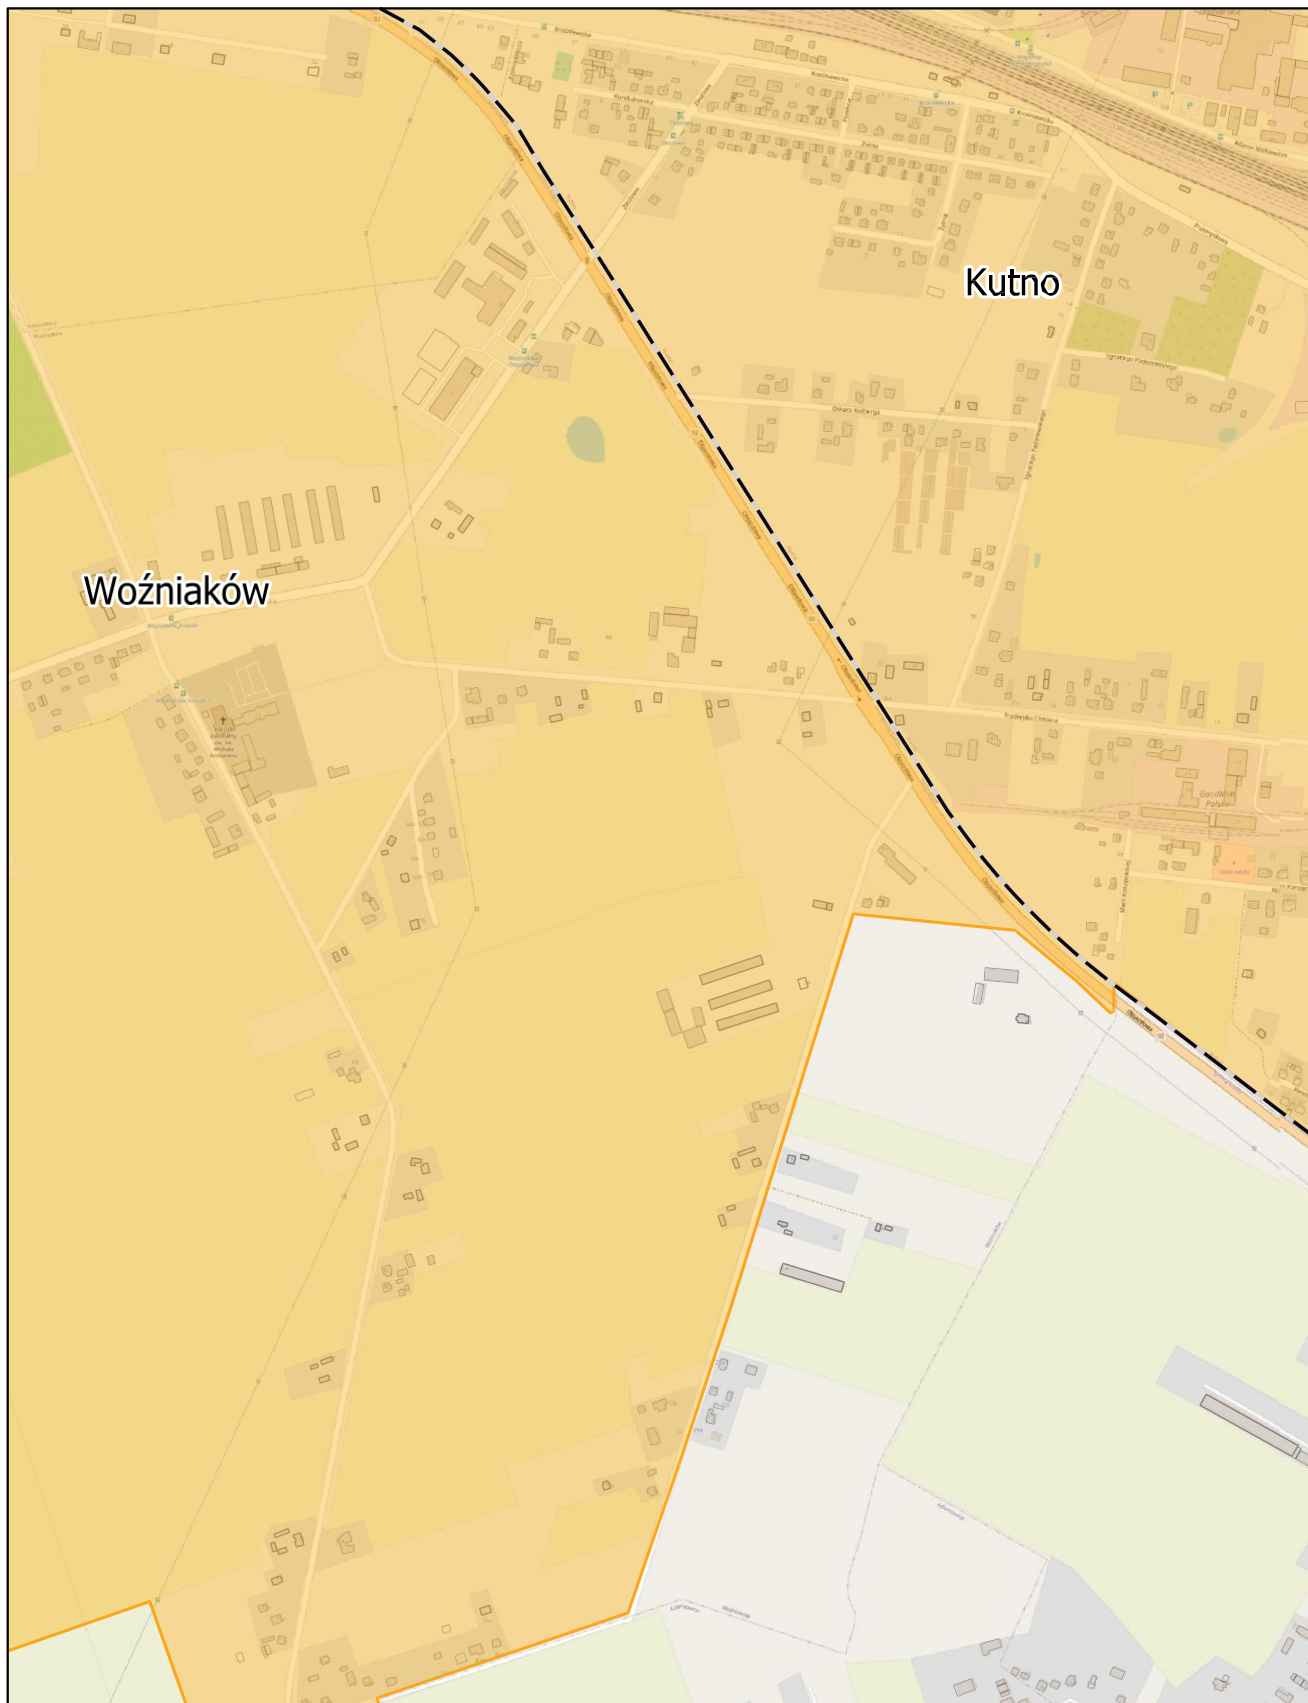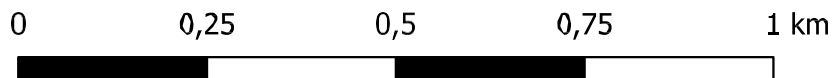

Aglomeracja Kutno

Arkusz: 11


skala: 1:10 000

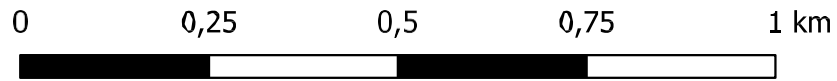

Aglomeracja Kutno

Arkusz: 12


skala: 1:10 000

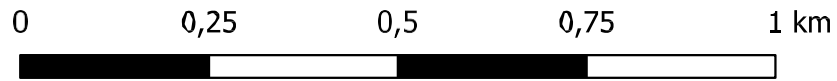

Aglomeracja Kutno

Arkusz: 13



skala: 1:10 000

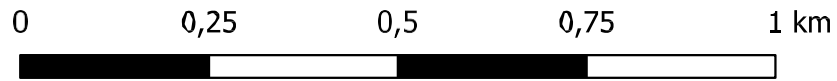

Aglomeracja Kutno

Arkusz: 14



skala: 1:10 000

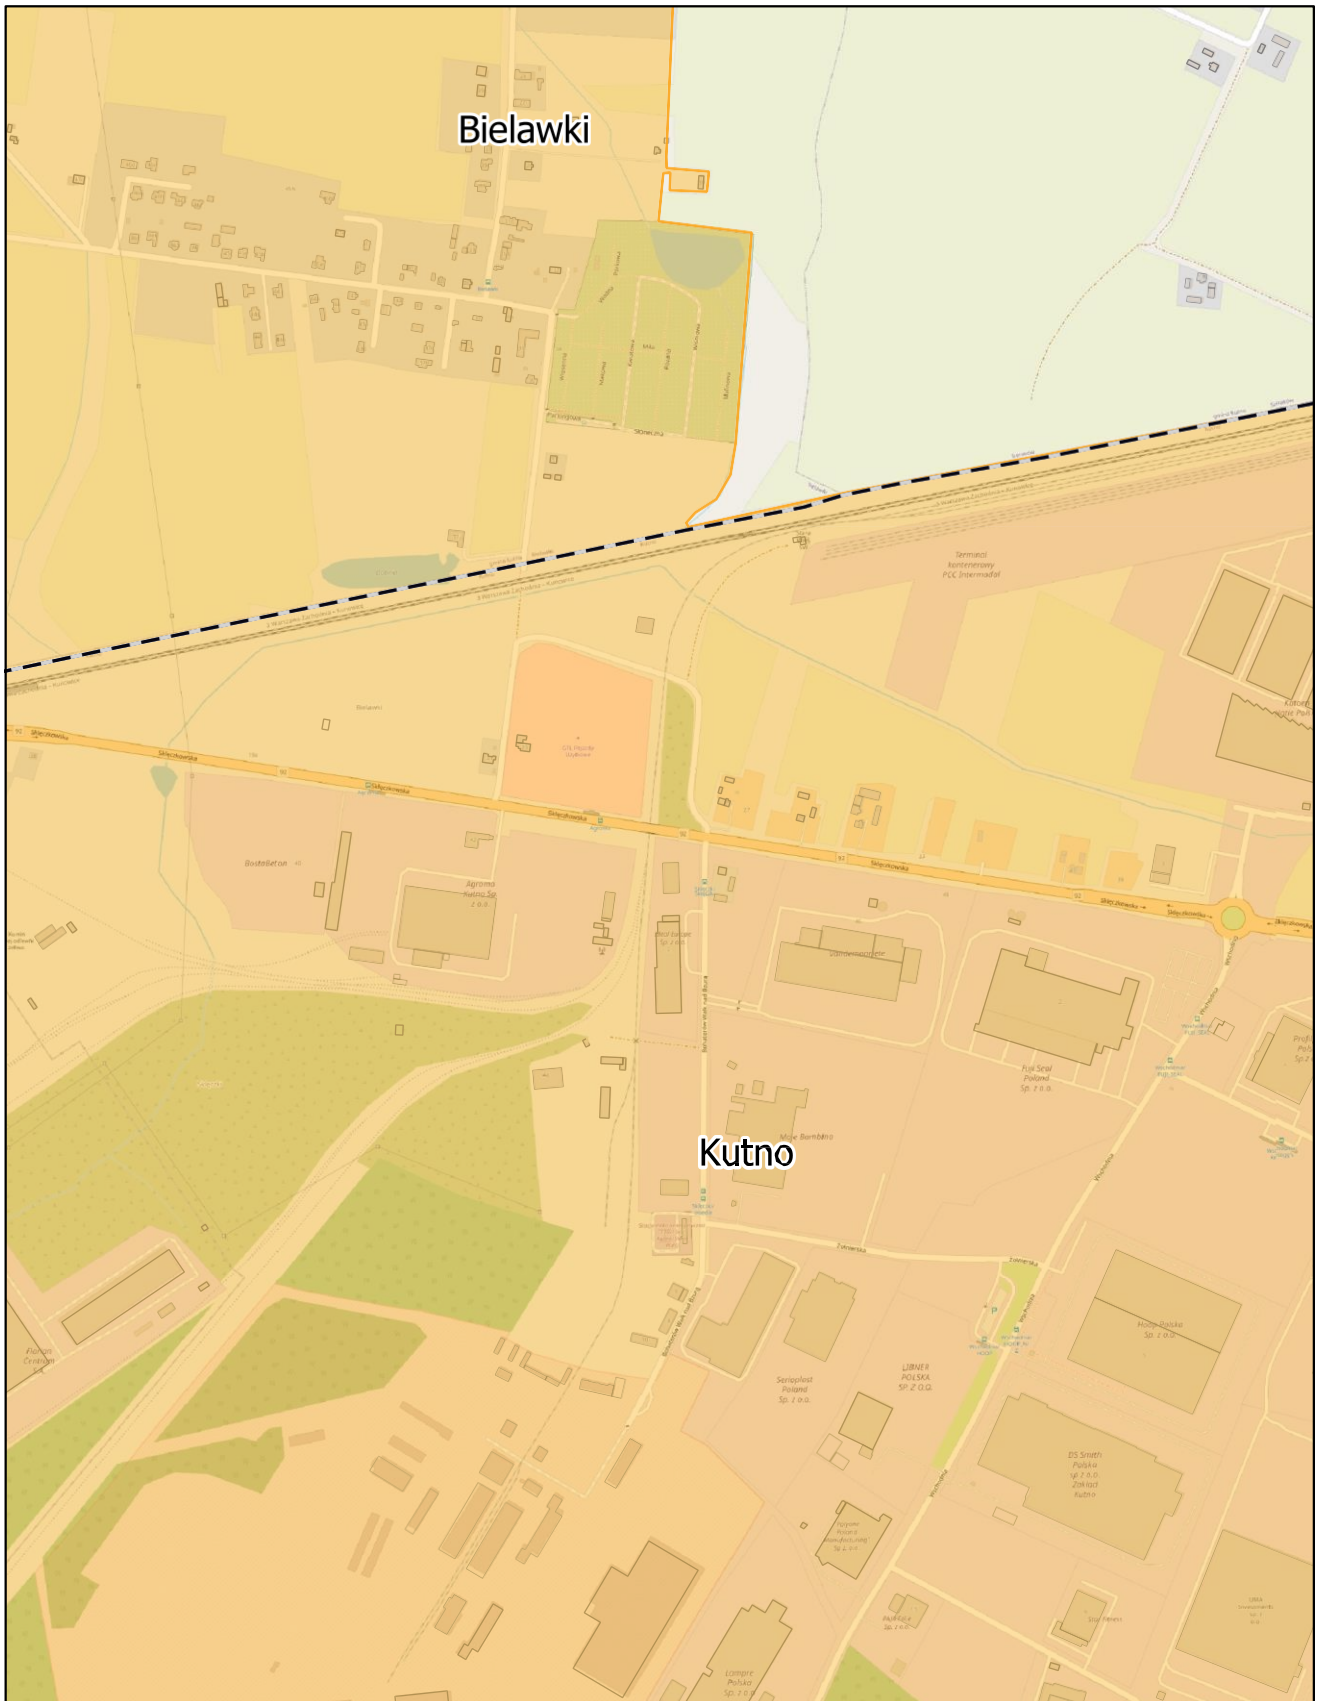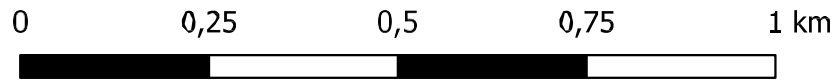

Aglomeracja Kutno

Arkusz: 15



skala: 1:10 000

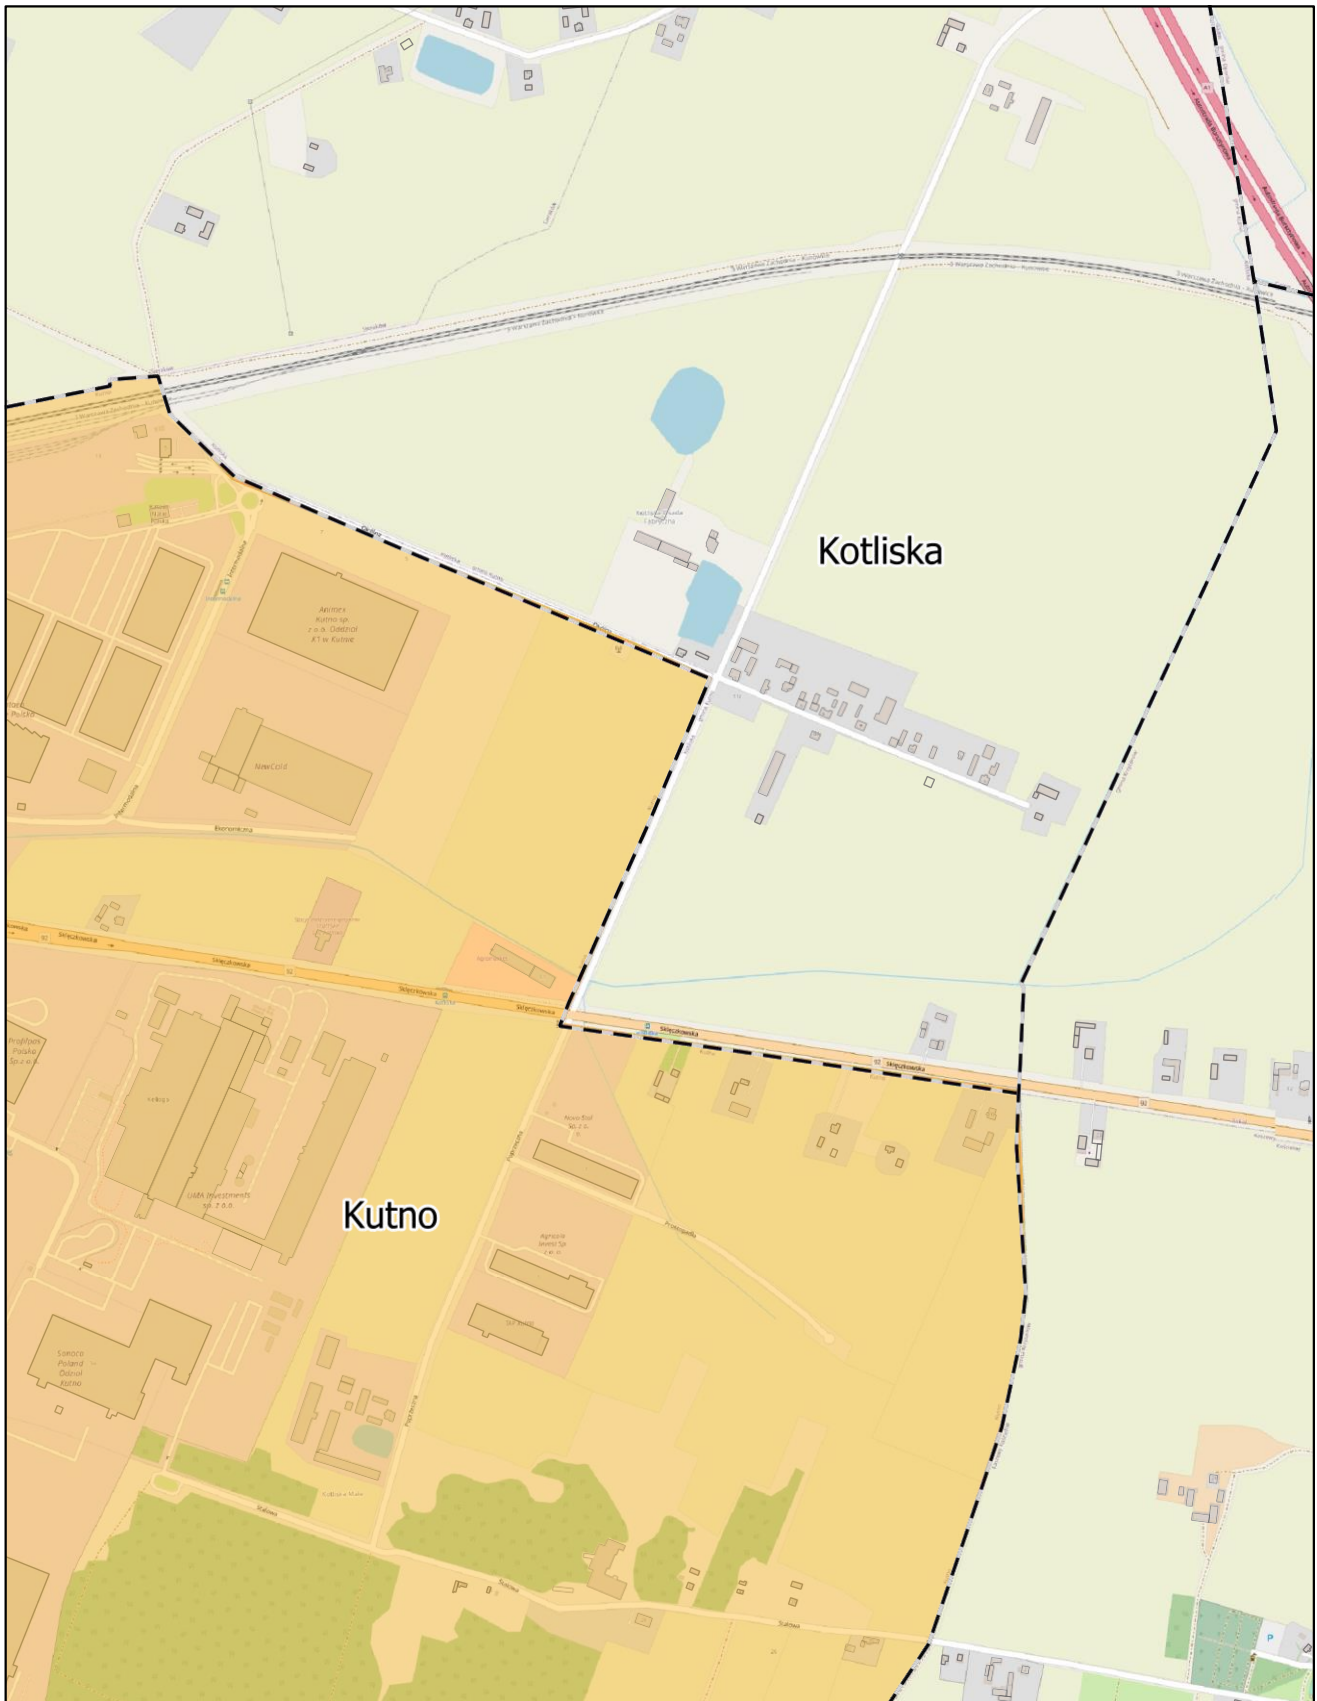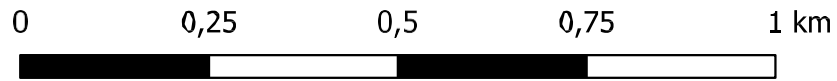

Aglomeracja Kutno

Arkusz: 16


skala: 1:10 000

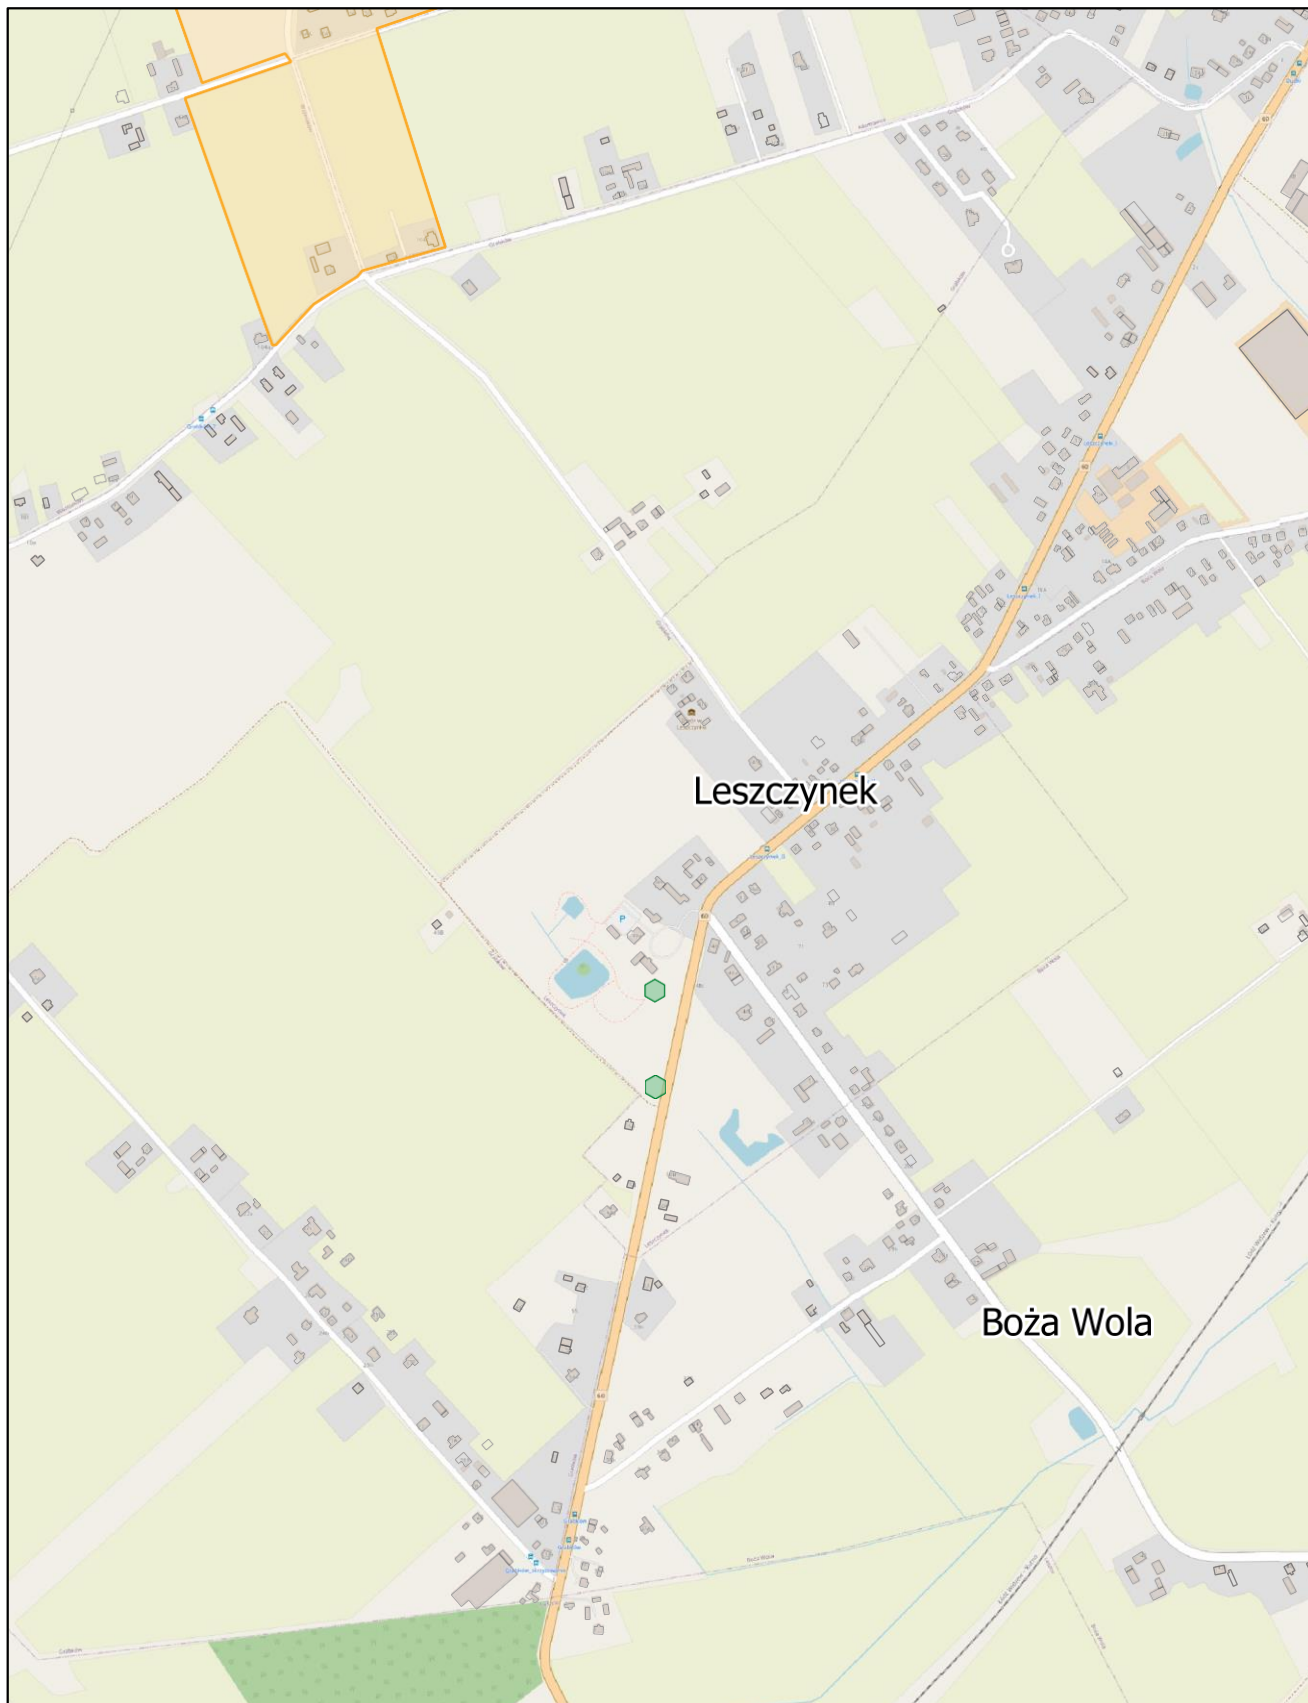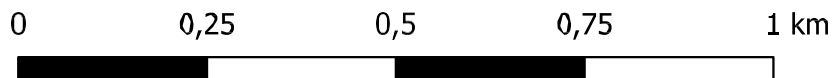

Aglomeracja Kutno

Arkusz: 17



skala: 1:10 000

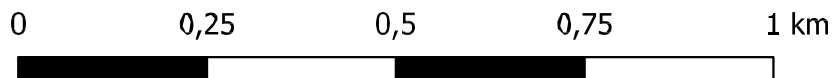

Aglomeracja Kutno

Arkusz: 18


skala: 1:10 000

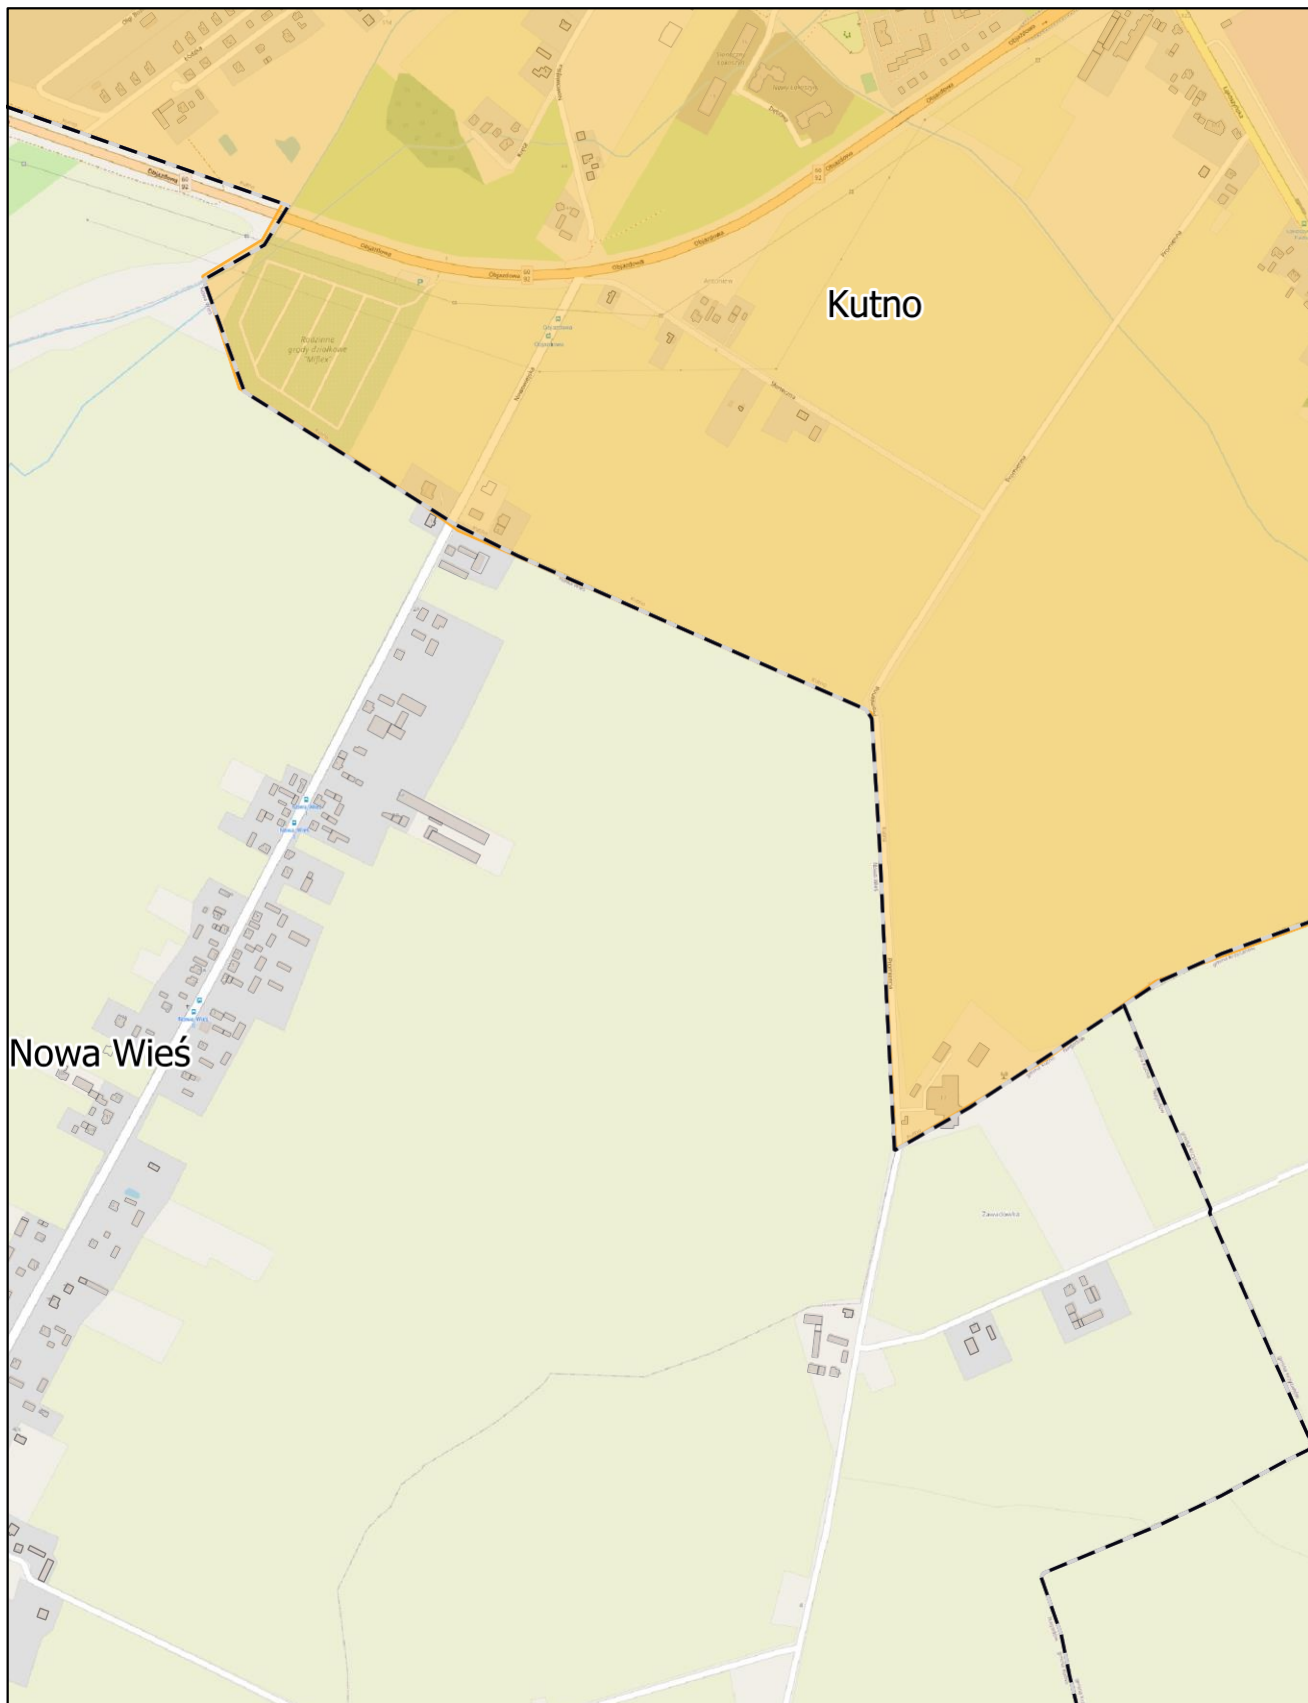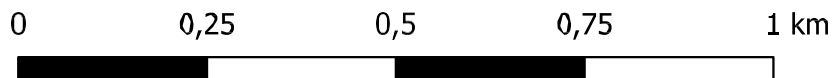

Aglomeracja Kutno

Arkusz: 19



skala: 1:10 000

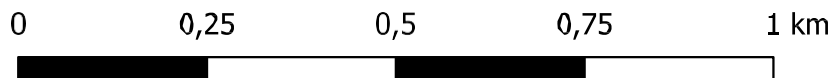

Aglomeracja Kutno

Arkusz: 20


skala: 1:10 000

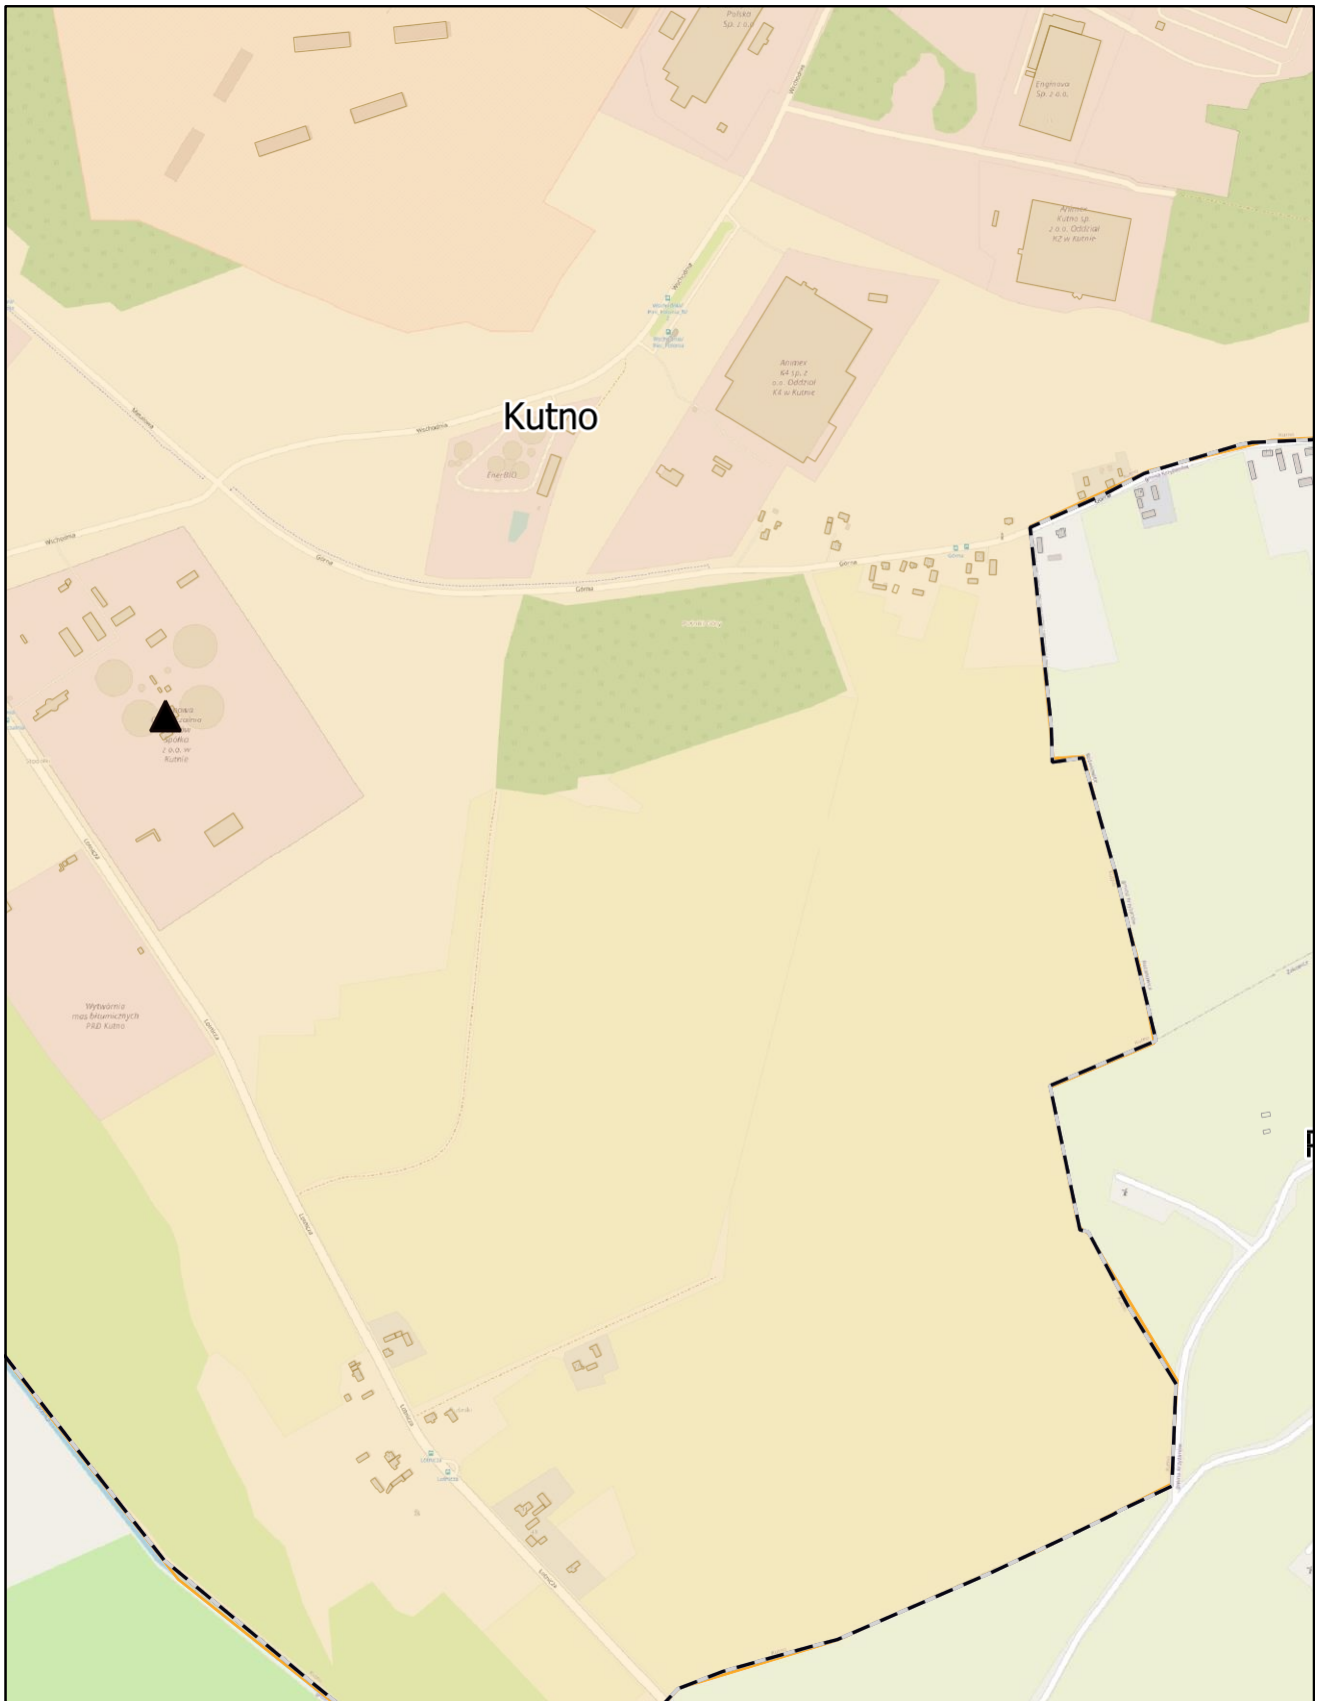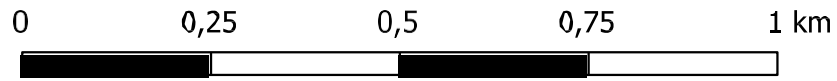

Aglomeracja Kutno

Arkusz: 21



skala: 1:10 000

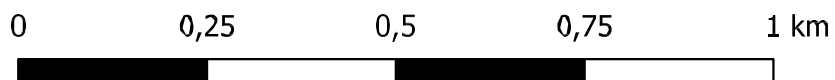

Aglomeracja Kutno

Arkusz: 22

skala: 1:10 000

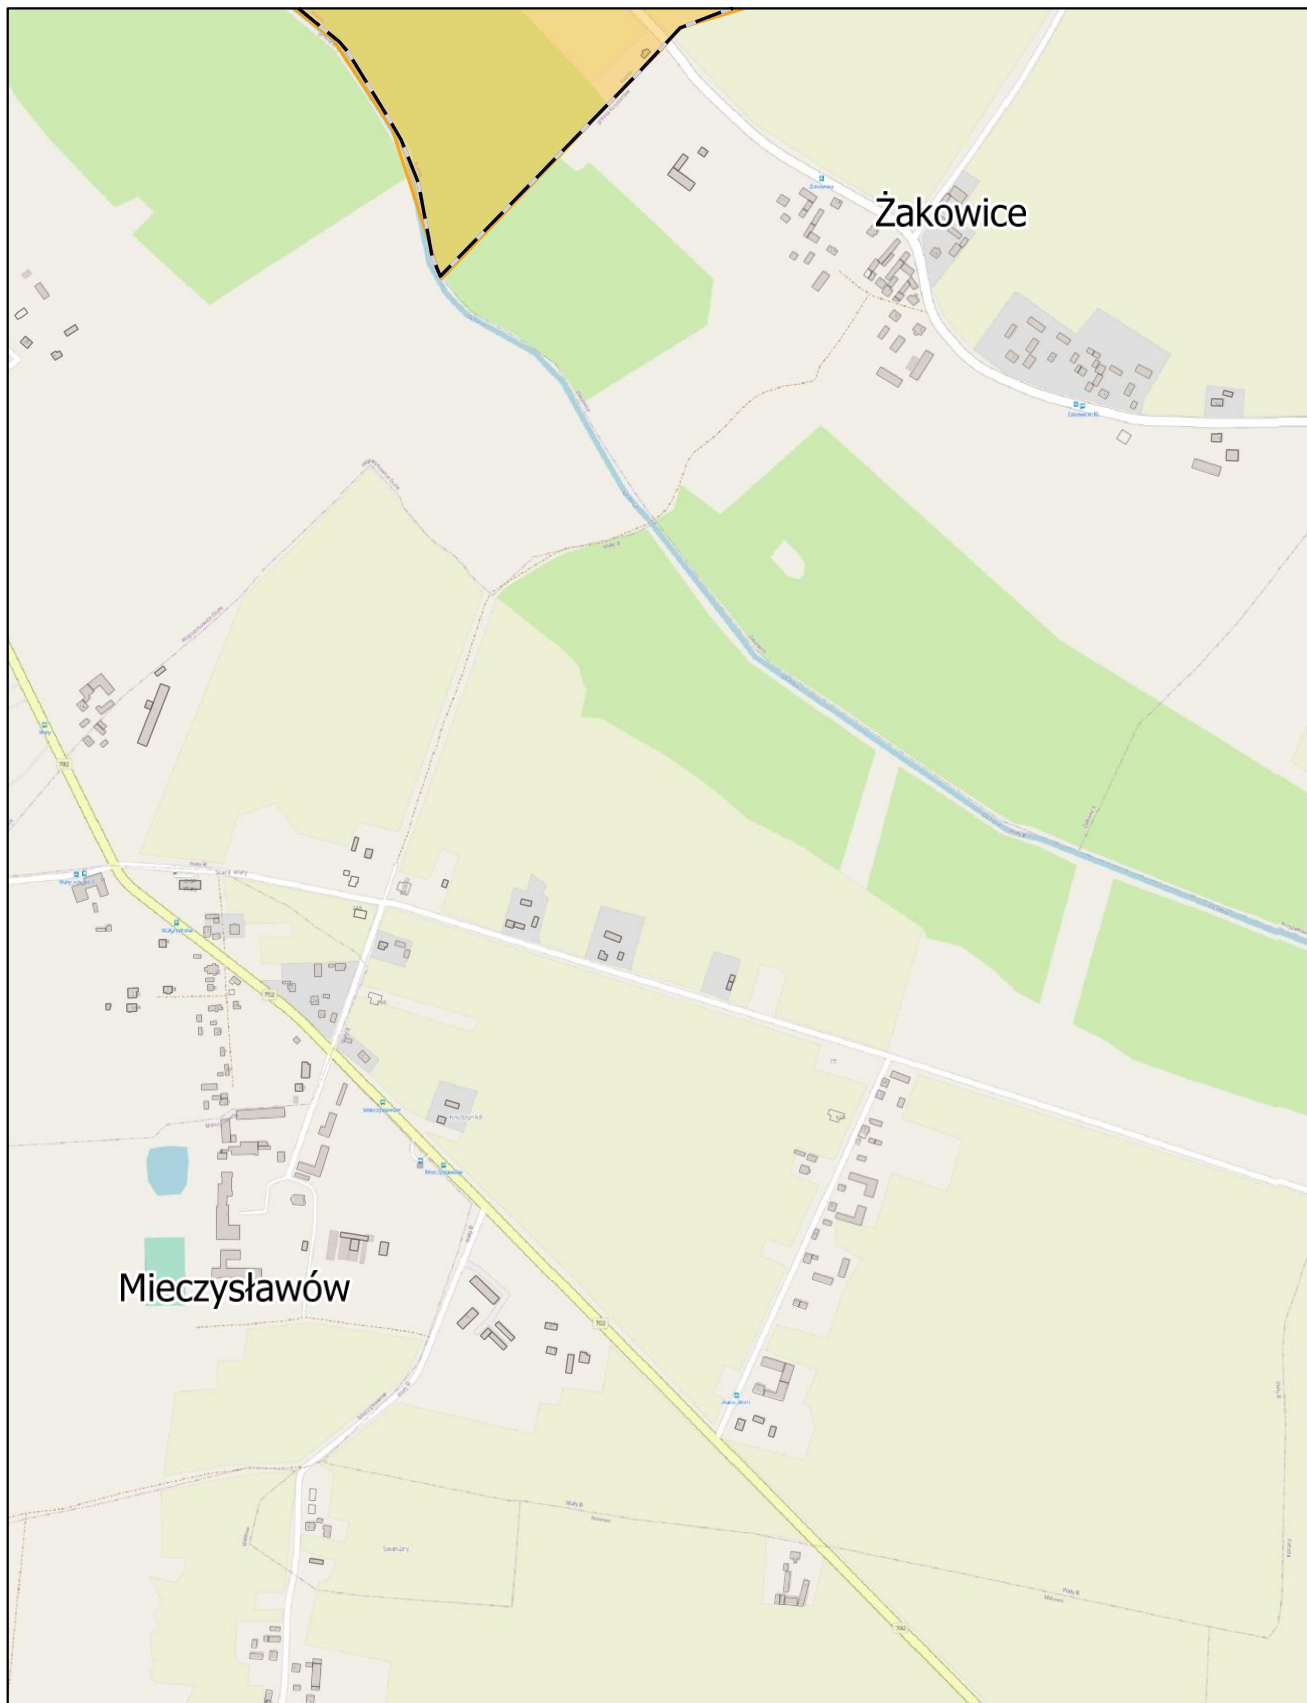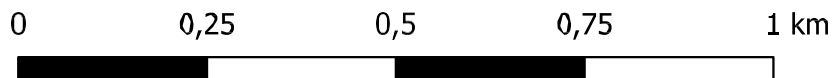

UZASADNIENIE

Zgodnie z art. 86 ust. 3 ustawy Prawo wodne (Dz. U. z 2023 r. poz. 1478) pod pojęciem aglomeracji należy rozumieć teren, na którym zaludnienie lub działalność gospodarcza są wystarczająco skoncentrowane, aby ścieki komunalne były zbierane i przekazywane do oczyszczalni ścieków komunalnych lub do końcowego punktu zrzutu ścieków.

Wykaz aglomeracji zawiera Krajowy Program Oczyszczania Ścieków Komunalnych - rządowy dokument strategiczny, który reguluje działania gmin i przedsiębiorstw wodociągowo-kanalizacyjnych w zakresie realizacji infrastruktury sanitarnej na ich terenach.

Istniejąca Aglomeracja Kutno została wyznaczona uchwałą nr XXXII/291/20 Rady Miasta Kutno z dnia 22 grudnia 2020 r. w sprawie wyznaczenia Aglomeracji Kutno (Dz. Urz. Woj. Łódzkiego z 2021 r. poz. 735), tworzyły ją następujące miejscowości: Kutno, Adamowice, Bielawki, Gołębiew Nowy, Gołębiew Stary, Malina, Stara Wieś, Woźniaków, Florek, Michałów, Gołębiewek Nowy i Gołębiewek Stary.

Zgodnie z art. 92 ustawy Prawo wodne (Dz. U. z 2023 r. poz. 1478) Wójt, burmistrz lub prezydent miasta, co 2 lata dokonuje przeglądu obszarów i granic wyznaczonej aglomeracji, z uwzględnieniem kryterium ich utworzenia oraz zaistniałych zmian równoważnej liczby mieszkańców w aglomeracji i w razie potrzeby informuje radę gminy o konieczności zmiany obszarów i granic aglomeracji. Niniejszy obowiązek został wykonany w grudniu 2022 r. Z opracowanego przeglądu wynika, iż zasadna jest zmiana obszaru i granic Aglomeracji Kutno, poprzez wyłączenie z jej obszaru miejscowości Gołębiewek Stary i Gołębiewek Nowy, w związku z faktem, iż miejscowości te nie są skanalizowane a inwestycje planowane na ich terenie, charakteryzują się wskaźnikiem koncentracji poniżej 120 osób/ km i nie wypełniają tym samym wytycznych aglomeracyjnych. Wobec tego konieczne stało się opracowanie i podjęcie niniejszej uchwały w celu zmiany Aglomeracji.

W myśl art. 87 ust. 1 ustawy Prawo wodne (Dz. U. z 2023 r. poz. 1478), aglomerację wyznacza w drodze uchwały, będącej aktem prawa miejscowego, rada gminy. Natomiast w nawiązaniu do art. 87 ust. 2 ustawy Prawo wodne (Dz. U. z 2023 r. poz. 1478) jeżeli aglomeracja obejmuje tereny położone w dwóch lub więcej gminach, właściwą do wyznaczenia aglomeracji jest rada gminy o największej równoważnej liczbie mieszkańców (jest to parametr określający ładunek zanieczyszczeń odprowadzanych do oczyszczalni we wszystkich rodzajach ścieków powstających na terenie aglomeracji). W tym przypadku jest to Rada Miasta Kutno.

Według art. 87 ust. 3 ustawy Prawo wodne (Dz. U. z 2023 r. poz. 1478) w celu wyznaczenia aglomeracji zainteresowane gminy zawierają stosowne porozumienie. W związku z tym, na podstawie uchwały nr LXVI/605/23 Rady Miasta Kutno z dnia 4 kwietnia 2023 r. w sprawie zawarcia porozumienia międzygminnego dotyczącego współdziałania Gmin wchodzących w skład Aglomeracji Kutno oraz uchwały nr LXII/421/2023 Rady Gminy Kutno z dnia 30 marca 2023 r. w sprawie zawarcia porozumienia międzygminnego dotyczącego współdziałania Gmin wchodzących w skład Aglomeracji Kutno, w dniu 6 kwietnia 2023 r. zawarte zostało porozumienie międzygminne nr 1/2023 pomiędzy Gminą Miasto Kutno a Gminą Kutno, w sprawie współdziałania Gmin wchodzących w skład Aglomeracji Kutno (Dz. Urz. Woj. Łódzkiego z 2023 r. poz. 3584).

Przy wyznaczaniu Aglomeracji Kutno kierowano się ściśle wytycznymi zawartymi w Rozporządzeniu Ministra Gospodarki i Żeglugi Śródlądowej z dnia 27 lipca 2018 r. w sprawie wyznaczenia obszarów i granic aglomeracji (Dz. U. z 2018 r. poz. 1586). Aglomerację Kutno, będą tworzyć miejscowości: Kutno, Adamowice, Bielawki, Gołębiew Nowy, Gołębiew Stary, Malina, Stara Wieś, Woźniaków, Florek, Michałów.

Zgodnie z art. 87 ust. 4 ustawy Prawo wodne (Dz. U. z 2023 r. poz. 1478) wyznaczenie aglomeracji następuje po uzgodnieniu wójta, burmistrza lub prezydenta z Wodami Polskimi oraz właściwym regionalnym dyrektorem ochrony środowiska. W ramach prowadzonego postępowania uzyskano pozytywne uzgodnienia:

1. Dyrektora RZGW zawarte w postanowieniu z dnia 13 października 2023 r. znak: WA.RZŚ.4022.36.2023.IK.2 uzgadniające projekt uchwały.
2. Regionalnego Dyrektora Ochrony Środowiska w Łodzi zawarte w postanowieniu z dnia 20 października 2023 r. znak: WSI.070.116.2023.ML uzgadniające wyznaczenie aglomeracji Kutno w odniesieniu do form ochrony przyrody, o których mowa w art. 6 ustawy z dnia 16 kwietnia 2004 r. o ochronie przyrody (Dz. U. z 2023 r. poz. 1336).

Mając powyższe na względzie, w związku z koniecznością zmiany uchwały, zgodnie z wymogami ustawowymi, wnoszę o podjęcie niniejszej uchwały.