

Projekt

z dnia 6 grudnia 2023 r.

Zatwierdzony przez

**UCHWAŁA NR
RADY MIASTA KUTNO**

z dnia 2023 r.

w sprawie zmiany uchwały Nr LXXI/658/23 Rady Miasta Kutno w sprawie przystąpienia do sporządzenia miejscowego planu zagospodarowania przestrzennego dla obszaru położonego w Kutnie przy ul. Staffa

Na podstawie art. 18 ust. 2 pkt 15 ustawy z dnia 8 marca 1990 roku o samorządzie gminnym (Dz. U. z 2023 r. poz. 40, 572, 1463 i 1688) oraz art. 14 ust. 1, 2 i 4 ustawy z dnia 27 marca 2003 roku o planowaniu i zagospodarowaniu przestrzennym (Dz. U. z 2023 poz. 977, 1506, 1597, 1688, 1890 i 2029) w związku z art. 66 ust. 2 ustawy z dnia 7 lipca 2023 r. o zmianie ustawy o planowaniu i zagospodarowaniu przestrzennym oraz niektórych innych ustaw (Dz. U. z 2023 r. poz. 1688), Rada Miasta Kutno uchwała, co następuje:

§ 1. W uchwale Nr LXXI/658/23 Rady Miasta Kutno z dnia 31 sierpnia 2023 r. w sprawie przystąpienia do sporządzenia miejscowego planu zagospodarowania przestrzennego dla obszaru położonego w Kutnie przy ul. Staffa, wprowadza się następujące zmiany:

1) § 2 uchwały otrzymuje brzmienie:

" § 2. Granice obszaru, o którym mowa w § 1 przedstawia załącznik graficzny do niniejszej uchwały wykonany w skali 1:5000.";


2) Załącznik graficzny do uchwały otrzymuje brzmienie określone w załączniku do niniejszej uchwały.

§ 2. Wykonanie uchwały powierza się Prezydentowi Miasta Kutno.

§ 3. Uchwała wchodzi w życie z dniem podjęcia.

Załącznik do uchwały Nr
Rady Miasta Kutno
z dnia.....2023 r.

Granice obszaru

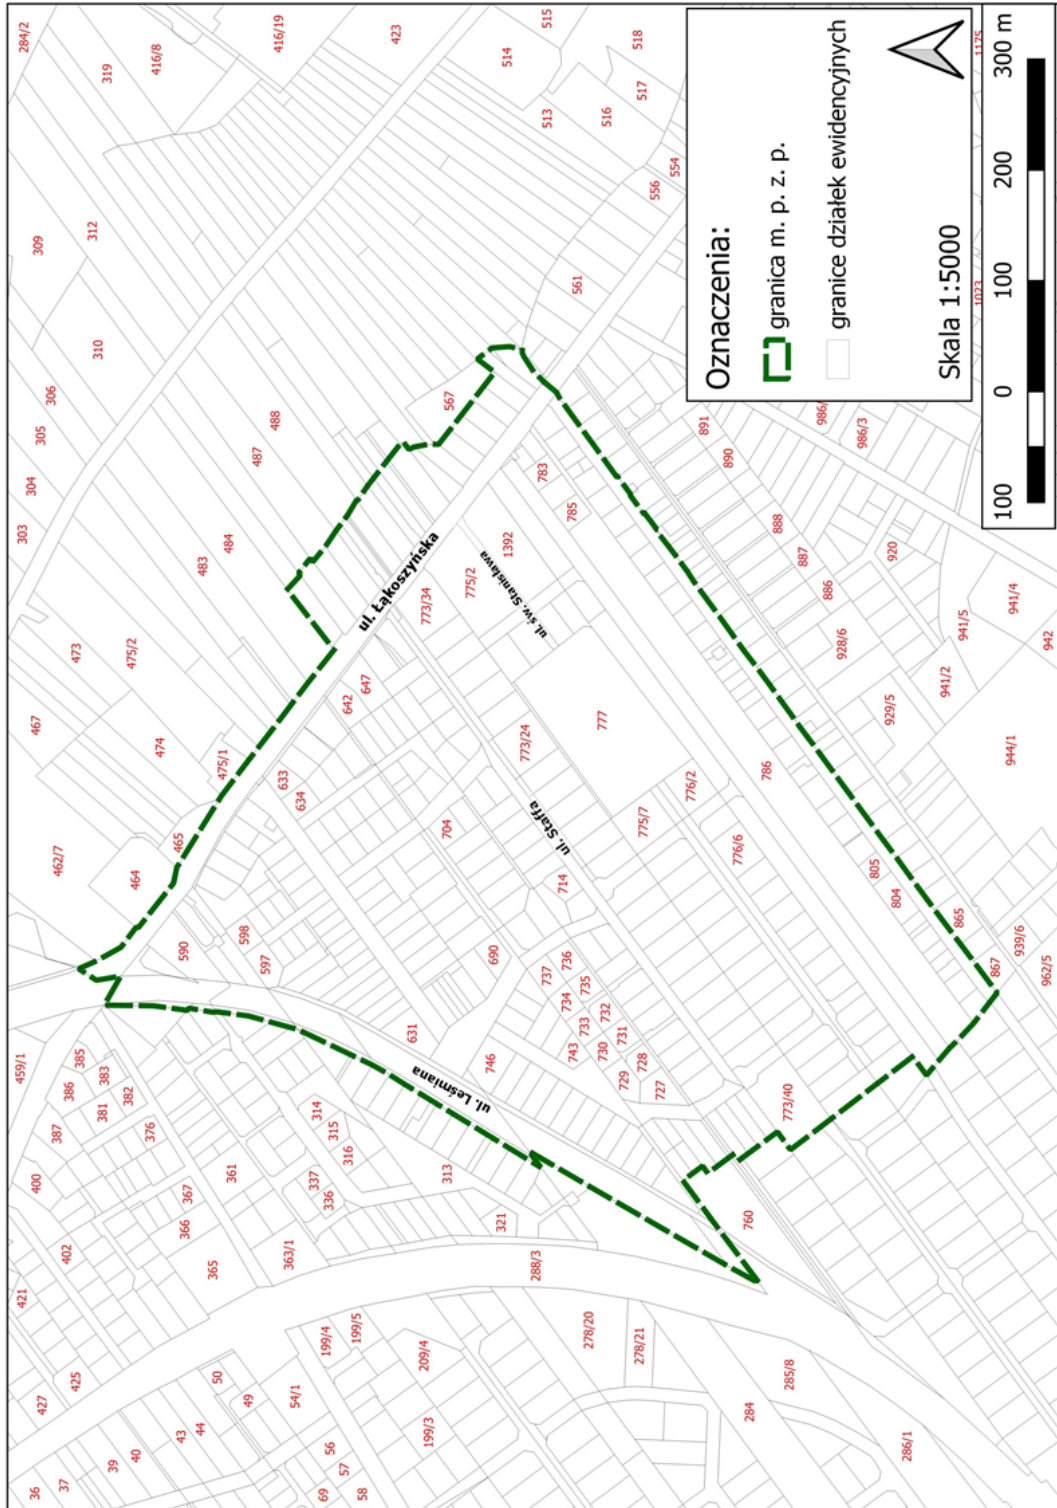

Uzasadnienie

Rada Miasta Kutno w dniu 31 sierpnia 2023 r. podjęła uchwałę Nr LXXI/658/23 w sprawie przystąpienia do sporządzenia miejscowego planu zagospodarowania przestrzennego dla obszaru położonego w Kutnie przy ul. Staffa.

W związku z koniecznością dostosowania się do nowych przepisów ustawy o planowaniu i zagospodarowaniu przestrzennym, należały dokonać poszerzenia granic obszaru objętego opracowaniem przedmiotowego planu. Zmiana ww. uchwały dotyczy załącznika graficznego w zakresie przebiegu granic, powiększonych ze względu na strefy ochrony sanitarnej od cmentarza.

Wobec powyższego projekt uchwały należy przedstawić pod obrady Rady Miasta Kutno.