

**UCHWAŁA NR LXXVII/698/23  
RADY MIASTA KUTNO**

z dnia 19 grudnia 2023 r.

**w sprawie wyznaczenia obszaru zdegradowanego i obszaru rewitalizacji na terenie Miasta Kutno**

Na podstawie art. 18 ust. 2 pkt 15 ustawy z dnia 8 marca 1990 r. o samorządzie gminnym (Dz. U. z 2023 r. poz. 40, 572, 1463 i 1688) i art. 8 ust. 1, art. 9 ust. 2, art. 10 ust. 2, art. 11 ust. 4 i art. 13 ustawy z dnia 9 października 2015 r. o rewitalizacji (Dz. U. z 2021 r. poz. 485 i z 2023 r. poz. 28 i 1688), Rada Miasta Kutno uchwala, co następuje:

**§ 1.** Wyznacza się obszar zdegradowany i obszar rewitalizacji miasta Kutno, w granicach określonych w załączniku niniejszej uchwały zaprezentowany na mapach opracowanych w skali 1:5000 na arkuszach o numerach od 1 do 8.

**§ 2.** Wykonanie uchwały powierza się Prezydentowi Miasta Kutno.

**§ 3.** Uchwała wchodzi w życie po upływie 14 dni od dnia ogłoszenia w Dzienniku Urzędowym Województwa Łódzkiego.

Przewodniczący Rady

**Mariusz Sikora**

Załącznik do uchwały Nr LXXVII/698/23  
Rady Miasta Kutno  
z dnia 19 grudnia 2023 r.


### Obszar zdegradowany i obszar rewitalizacji




# ARKUSZ 1



# ARKUSZ 2

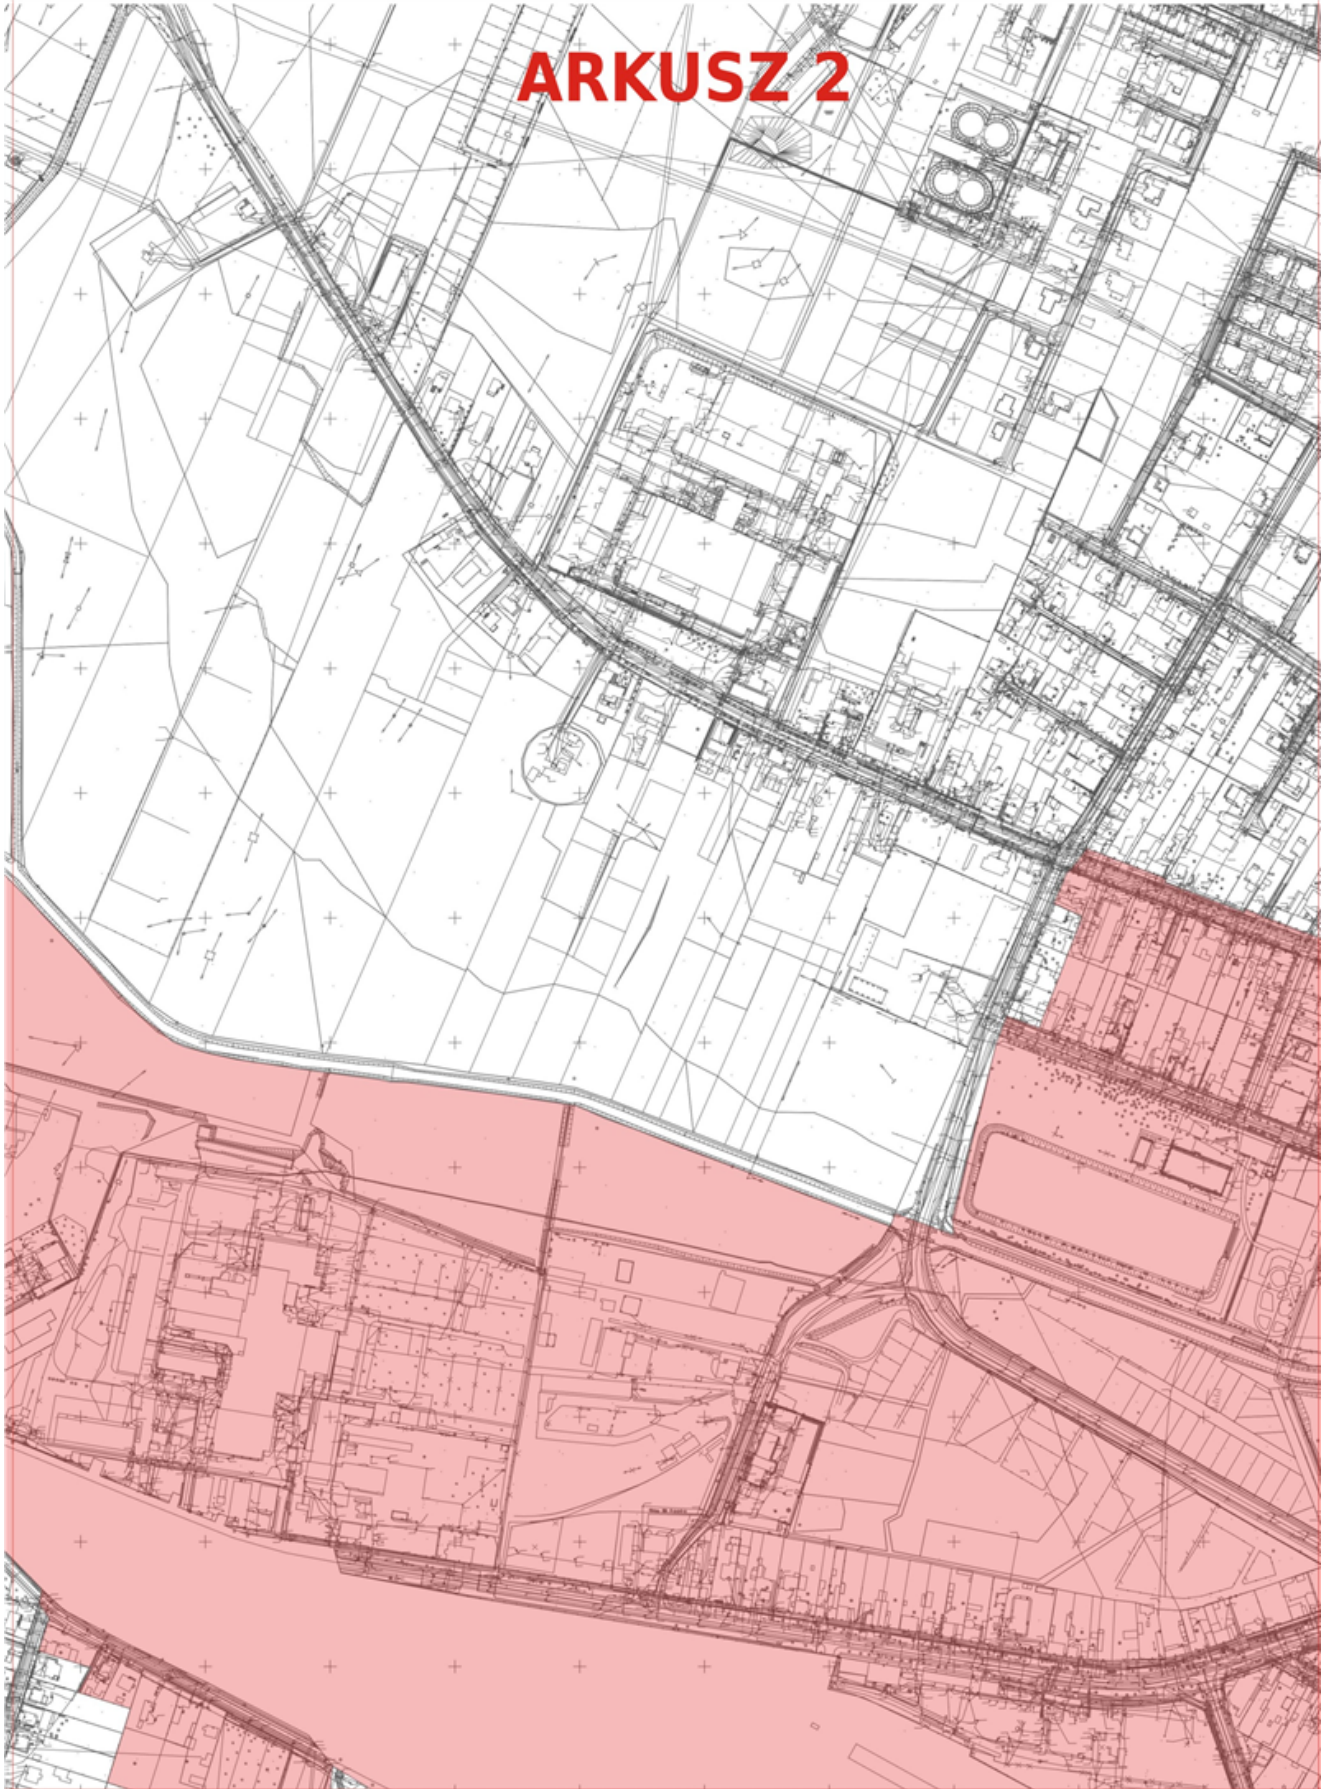

# ARKUSZ 3

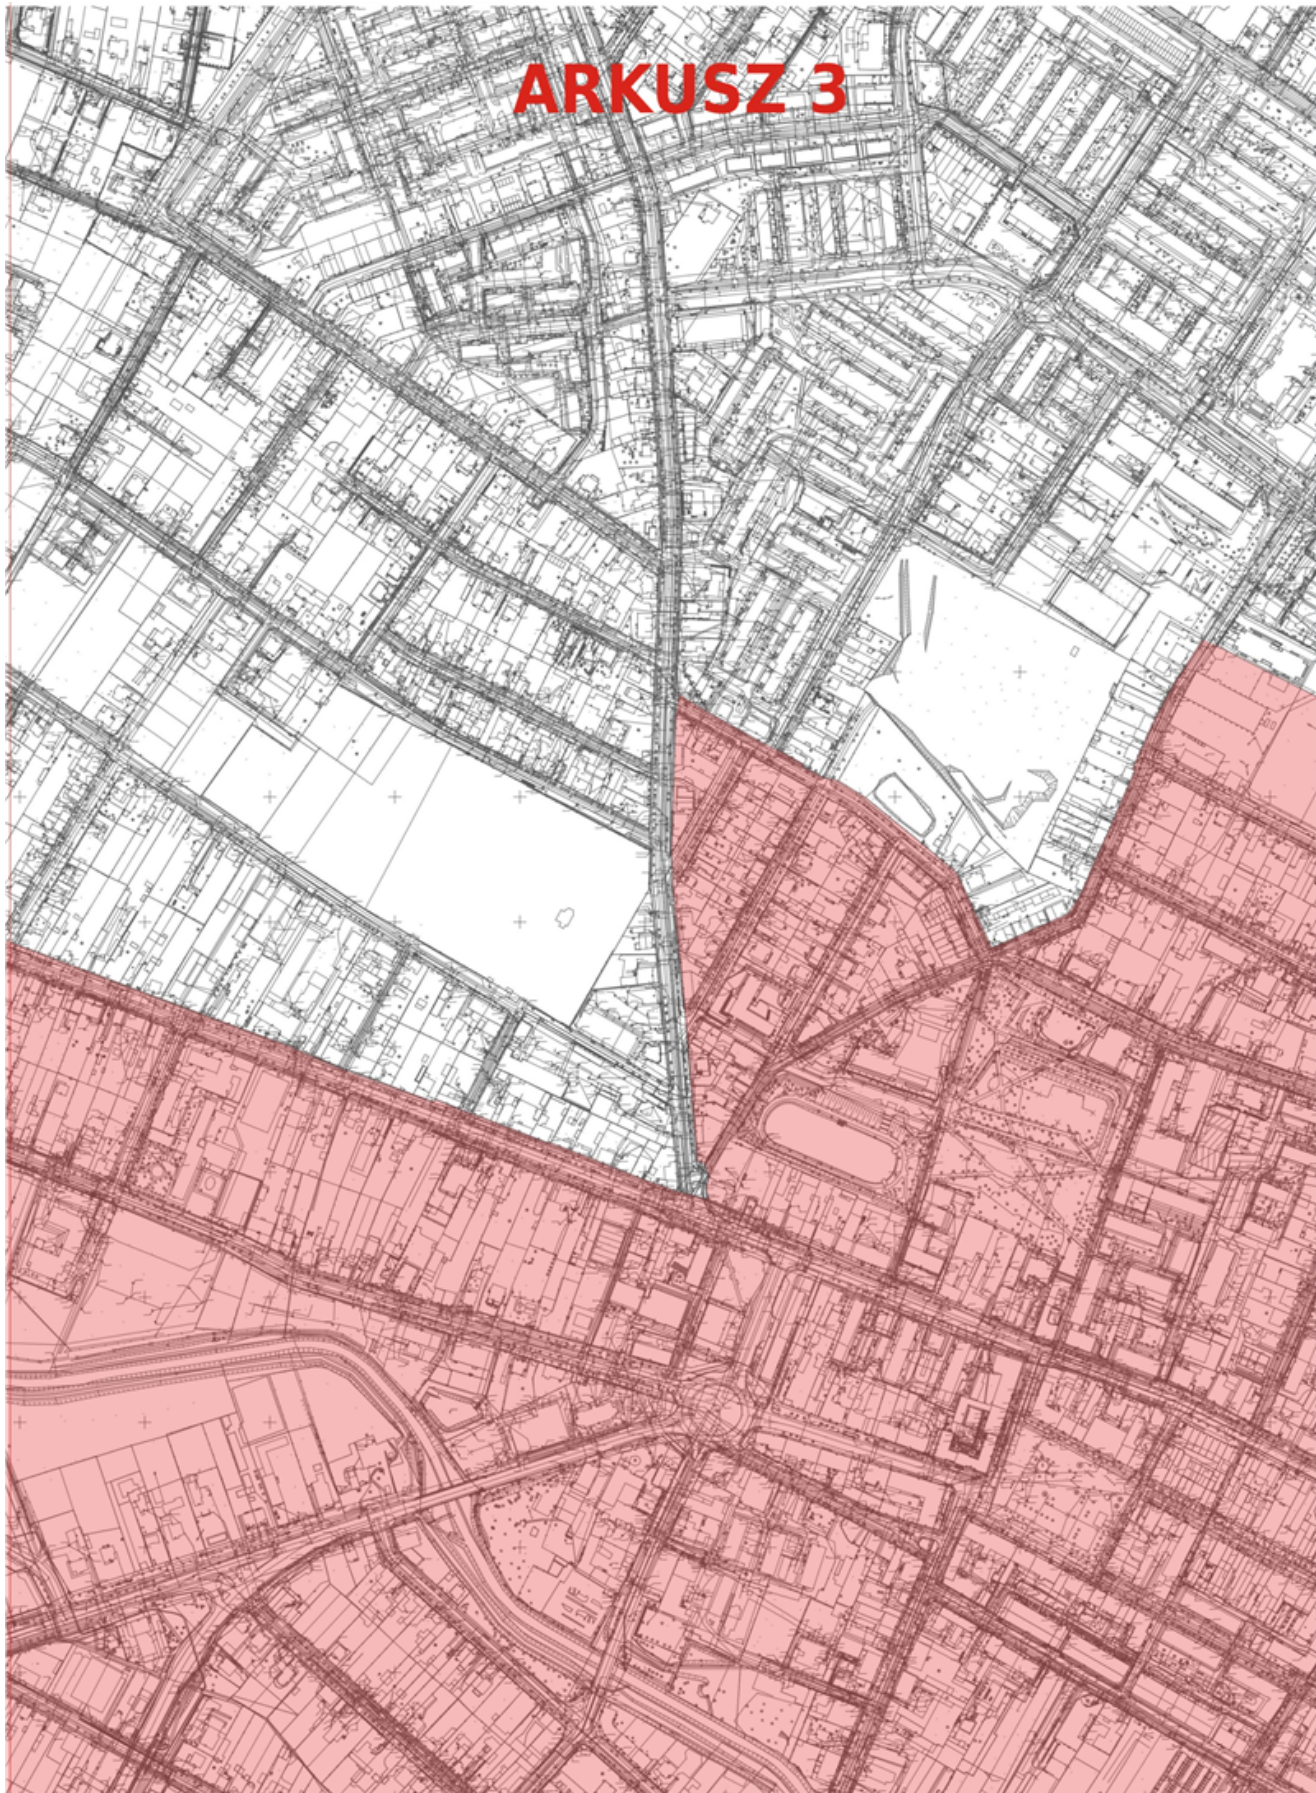

# ARKUSZ 4




# ARKUSZ 5



## Legenda



Obszar rewitalizacji w Kutnie

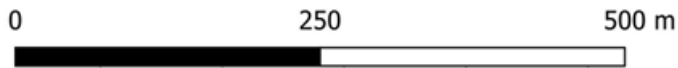


# ARKUSZ 6





# ARKUSZ 7

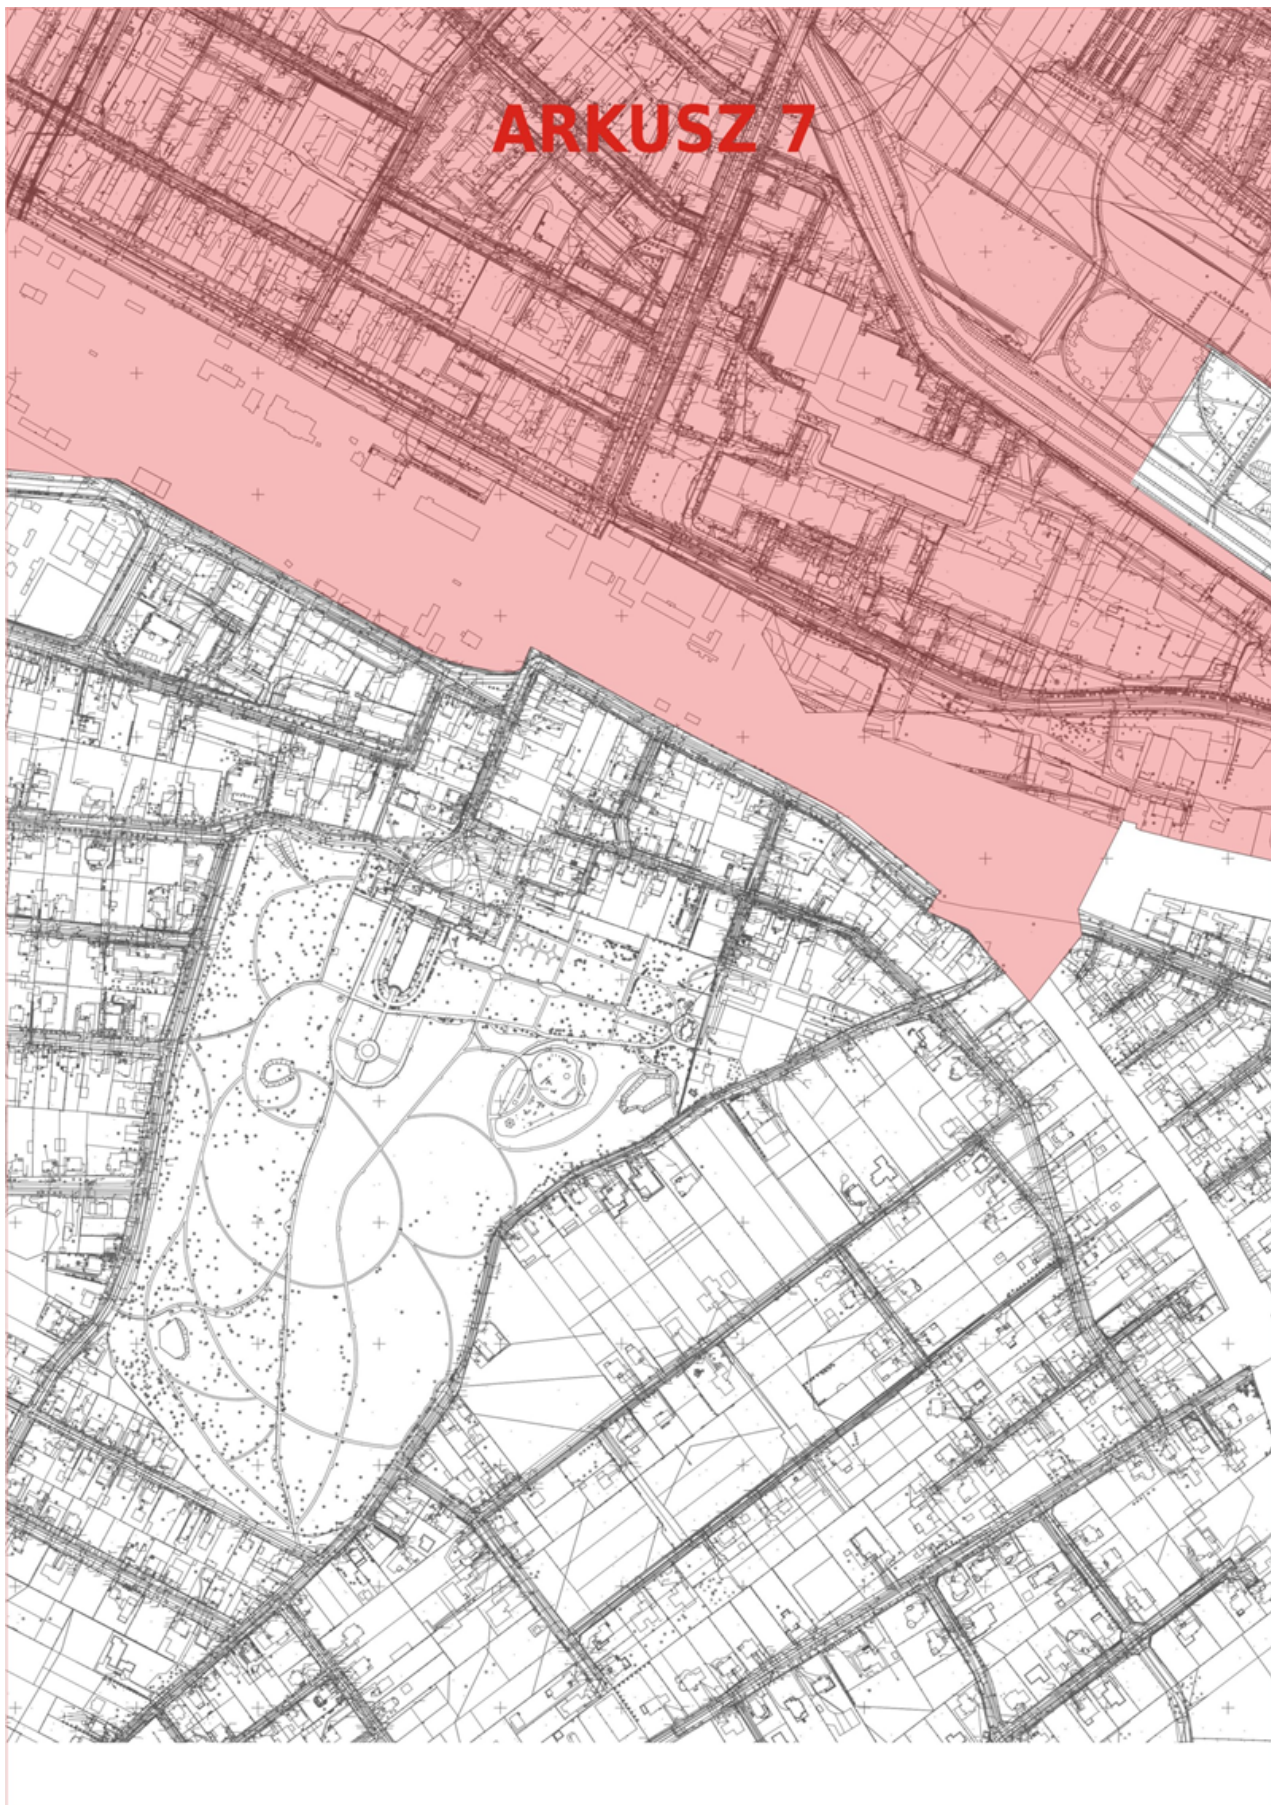

# ARKUSZ 8

