

Kutno, dnia 12.12.2024 r.

BP.0002.19.2024.MM.17

12.12.2024
M. Sikora

Pan
PAWEŁ MARKIEWICZ
PRZEWODNICZĄCY
Rady Miasta Kutno

Uprzejmie proszę o wprowadzenie autopoprawki do projektu uchwały Rady Miasta Kutno w sprawie **przystąpienia do sporządzenia miejscowego planu zagospodarowania przestrzennego dla obszaru położonego w Kutnie przy ul. Grunwaldzkiej i Oporowskiej**, polegającej na zmianie załącznika graficznego.

Z poważaniem

PREZYDENT MIASTA
Mariusz Sikora

W załączeniu:


1. Nowy załącznik graficzny do projektu uchwały

Otrzymują:

GP
ZRP
a/a



050001YNWG

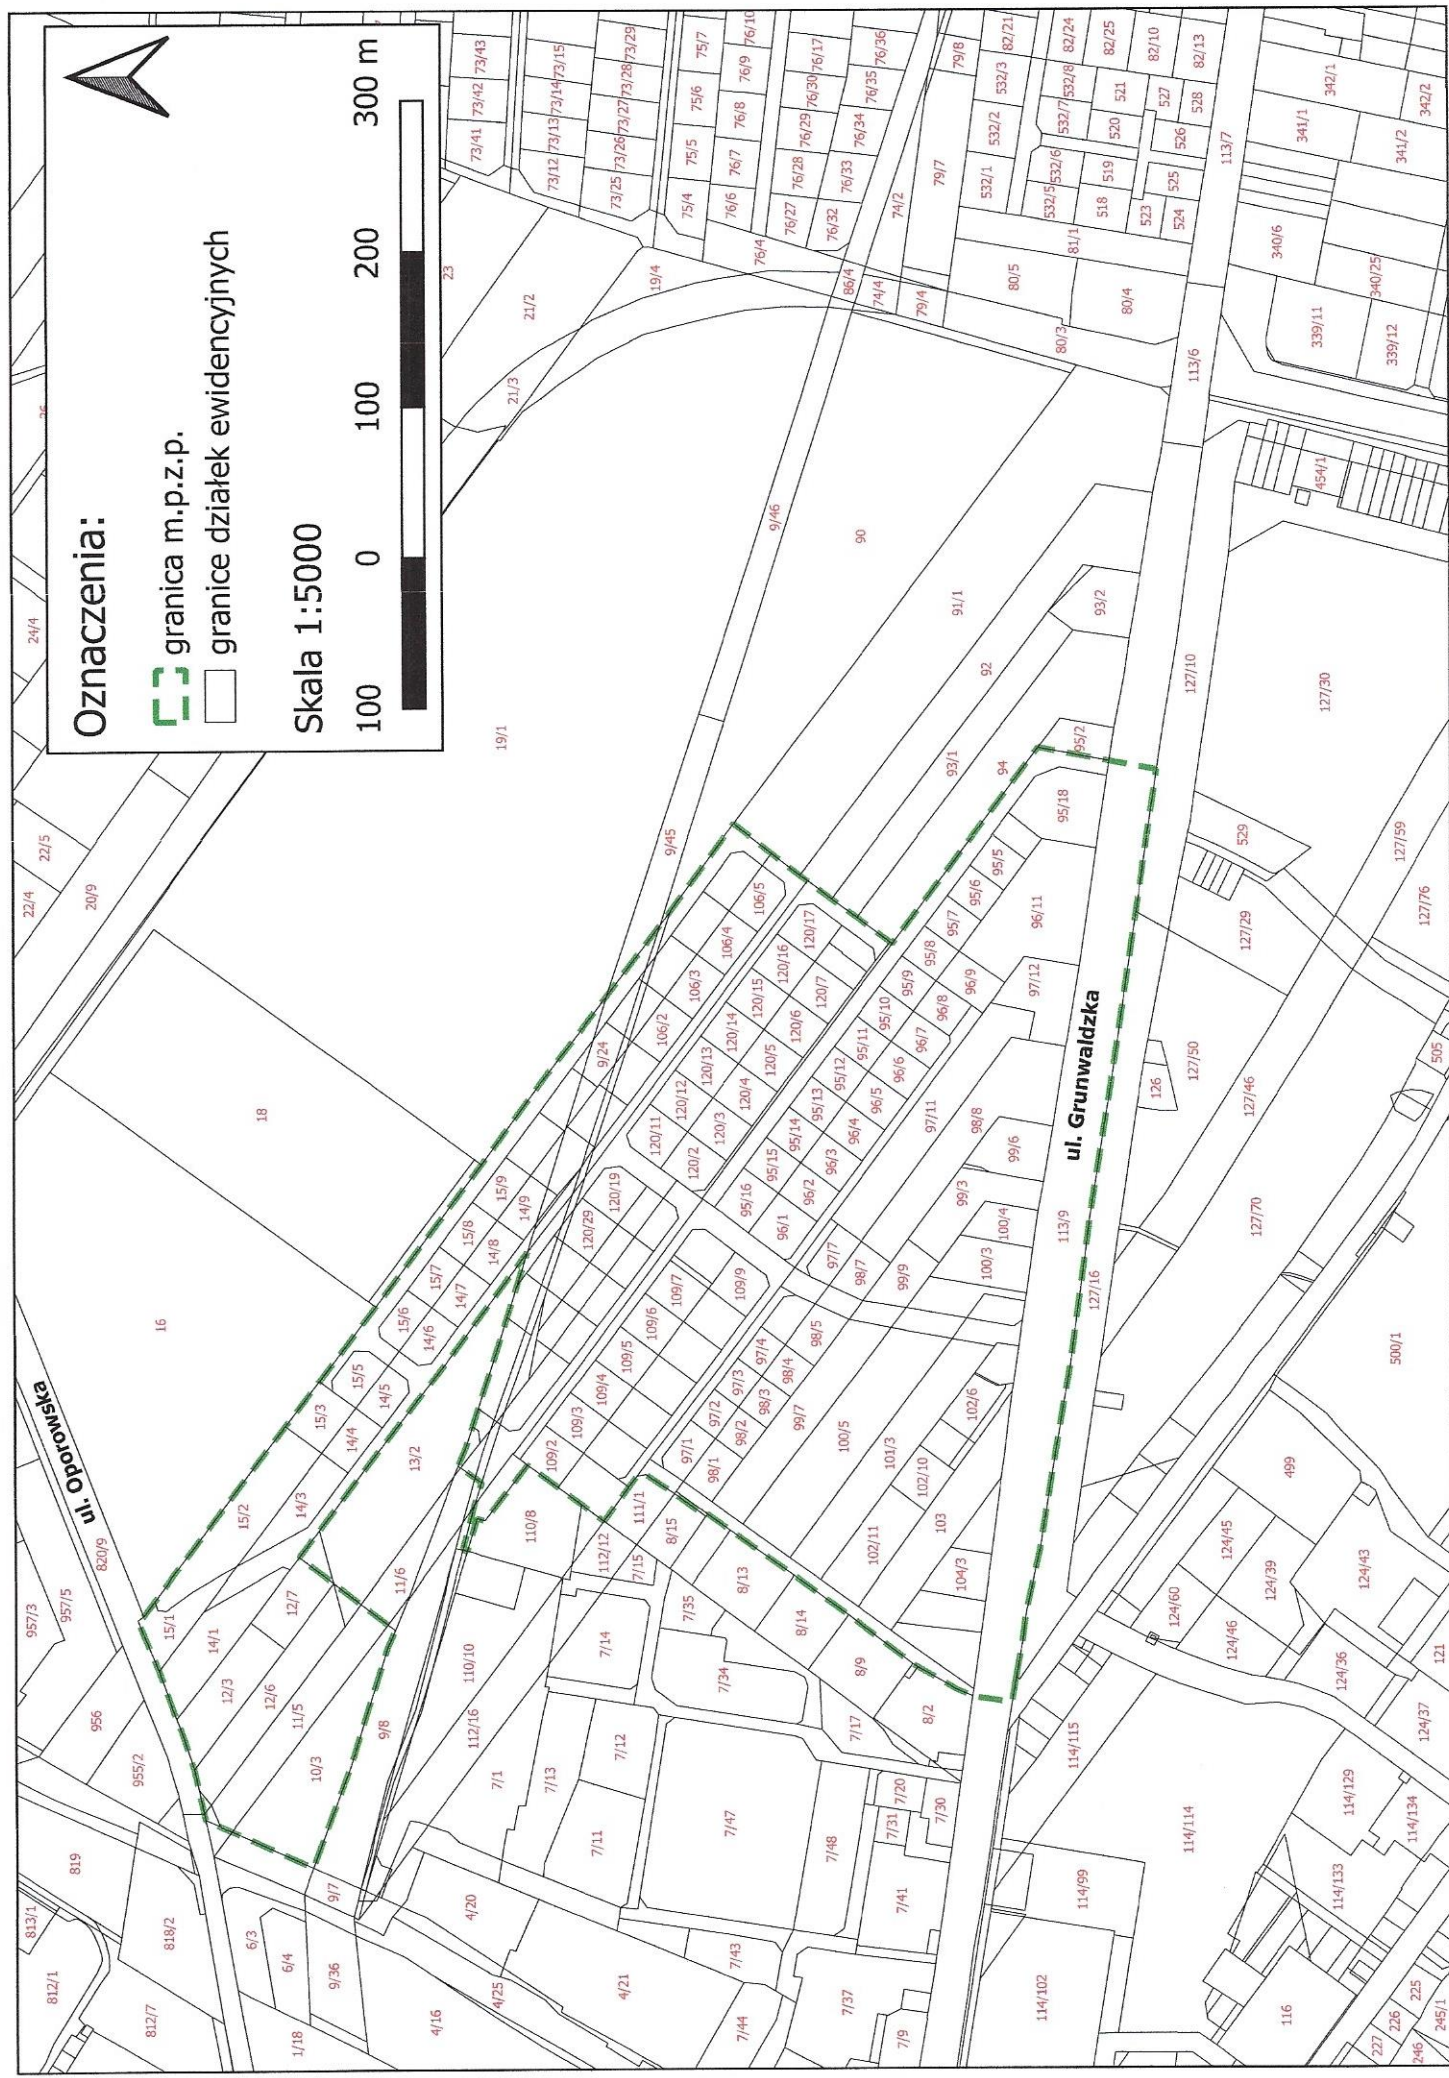

Oznaczenia:

-  granica m.p.z.p.
-  granice działek ewidencyjnych

Skala 1:5000

